


ZIE BIJZONDERE  
VOORWAARDE(N)

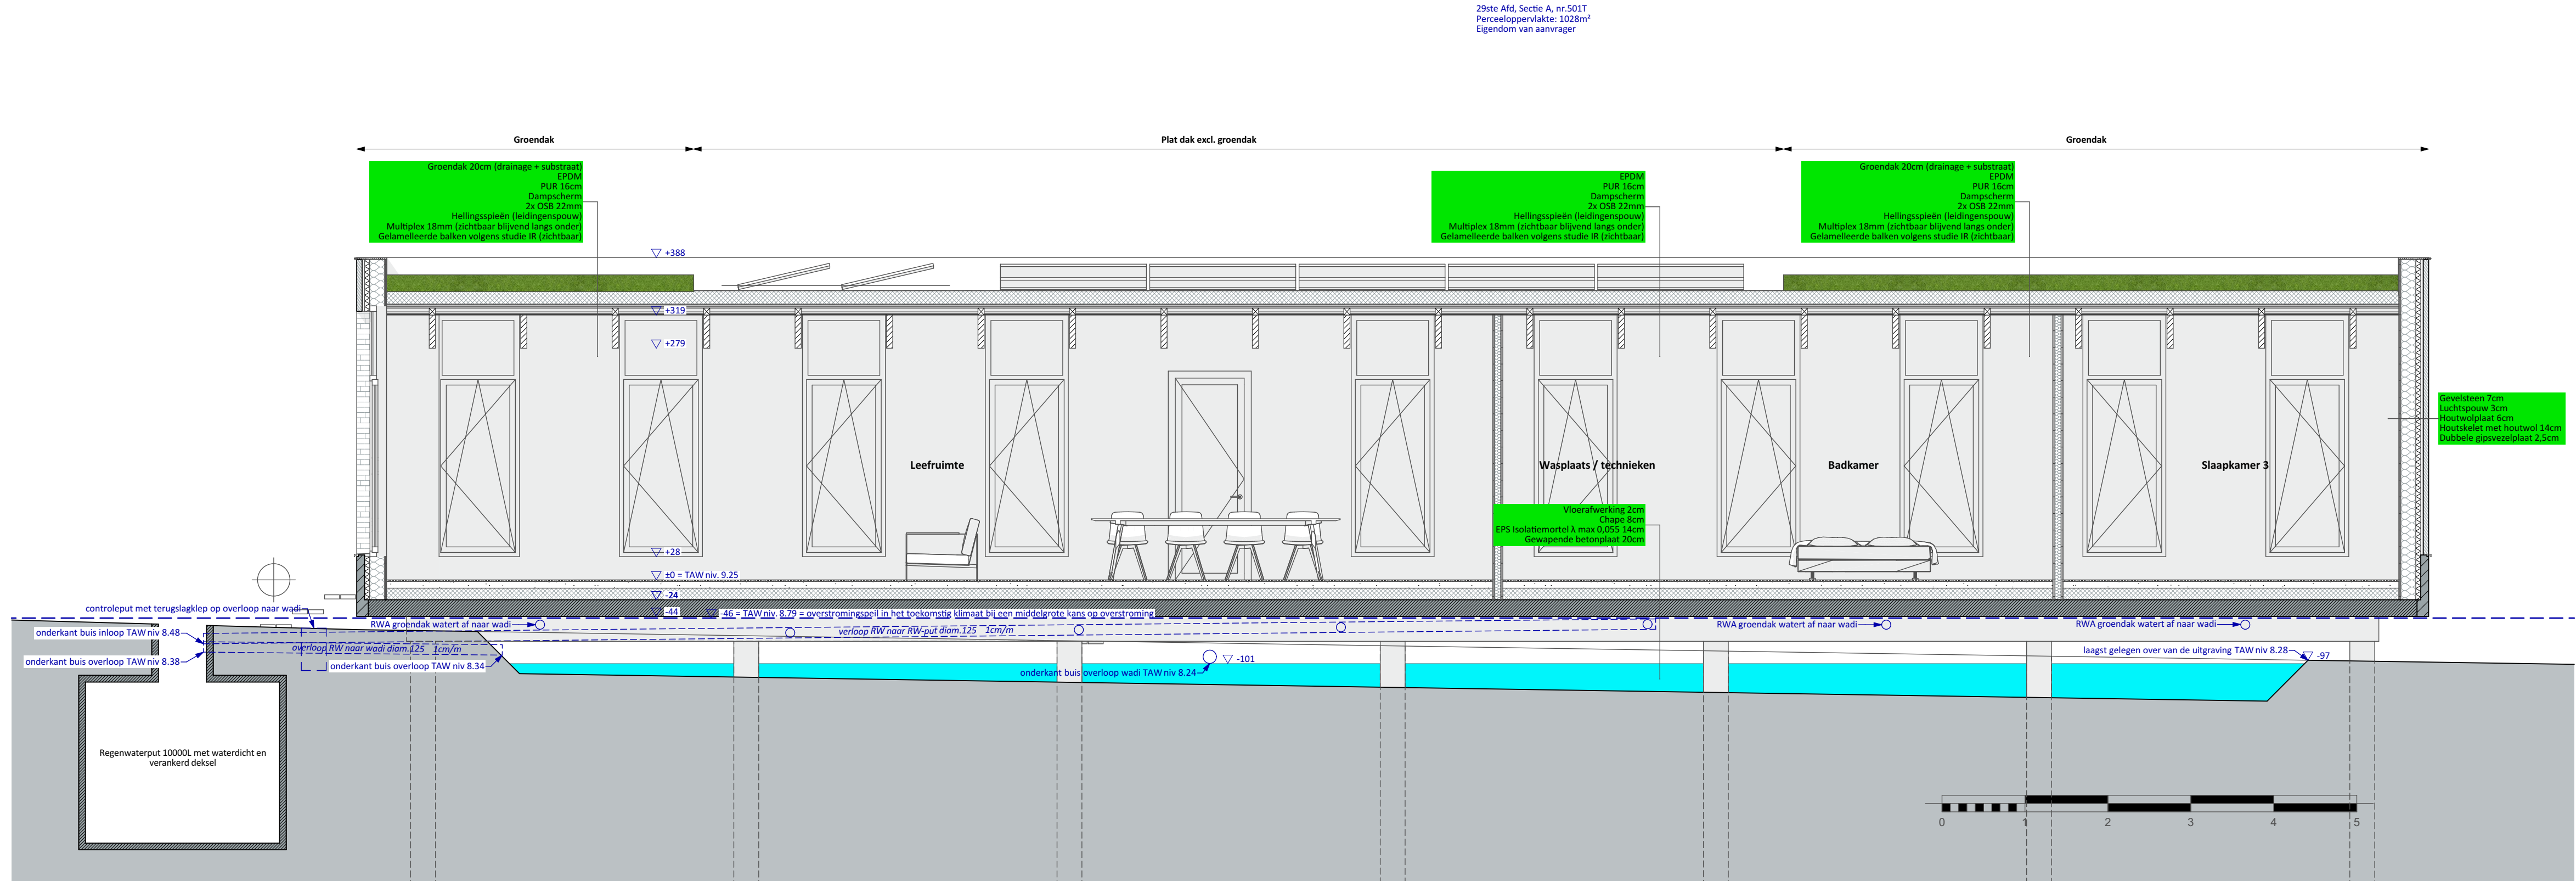

De Compagnie  
Koningin Astridlaan 2A  
9230 Wetteren  
België

lieven@decompagnie.co  
0498 33 46 86  
www.decompagnie.co

Project

Bouwen van een nieuwbouw eengezinswoning  
Molenwalstraat 33  
9030 Gent  
Dossiernummer: 202402

Opdrachtgever

Stijn Debrouwere & Lien van Esch  
Molenwalstraat 33  
9030 Gent

Aanvraag omgevingsvergunning - Nieuwe toestand

Doorsnede A WONING

Datum: 19/08/2026  
Plannummer: 24/31  
Schaal: 1/50

Architectenbureau Block BV  
Rijckerstraat 30  
9230 Wetteren  
BTW BE0670.850.713