ZIE BIJZONDERE VOORWAARDE(N)

PROJECTGEGEVENS

Project: Monoblockzwembad met hydrolysis

ZWEMBADGEGEVENS

Type kuip:	HD-PolyPropyleen Copolymeer (PPC)
Plaatdikte:	10 mm
Lengte:	9,00 m
Breedte (incl. boordsteen):	3,50 m
Diepte:	1,50 m
Kleur kuip:	middelgrijs
Kleur rolluik:	graphite
Ledernerf:	nee
Aantal leds:	2

BESCHRIJVING

- De kunstsofplaten zijn gemaakt in Duitsland en de kuip in Vlaanderen
- 6 kleuren: wit, antraciet, lichtgrijs, middelgrijs, antrablack (meerprijs), zwart (meerprijs)
- Minimalistisch ingewerkte onderdelen:
  - 2 hoogwaterlijn skimmers
  - 1 wandaanzuiging
  - 4 richtbare stuwers
  - LED verlichting warm wit + transfo
- Alle onderdelen zitten vlak ingewerkt, gelijk met de wand, dus geen opbouwarmatuur.
- De stofaanzuigconnectie is discreet ingewerkt in de skimmer.

VOORDELEN

- op maat gemaakt in de fabriek onder ideale onstandigheden door gepatenteerde lassers
- antibacterieel, geen osmose mogelijk
- in de kern gekleurd
- chemisch bestand
- snelle plaatsing: maandag start - vrijdag kan U zwemmen
- hoge isolatiewaarde
- zeer makkelijk in onderhoud

Koker Ø315 met drainagebuis op vloerplaat - controle waterstand grondpeil

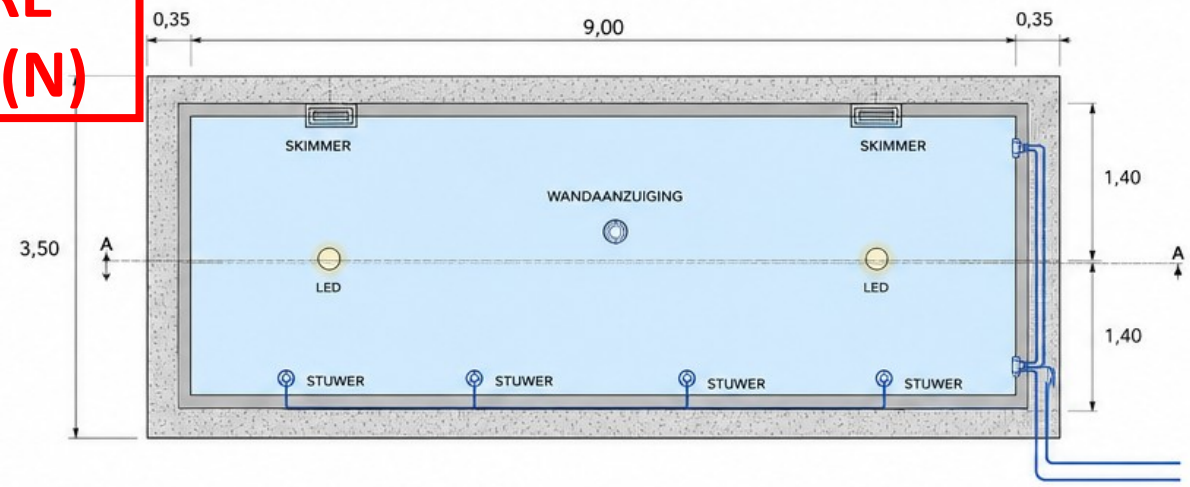

LANGSDOORSNEDE A-A

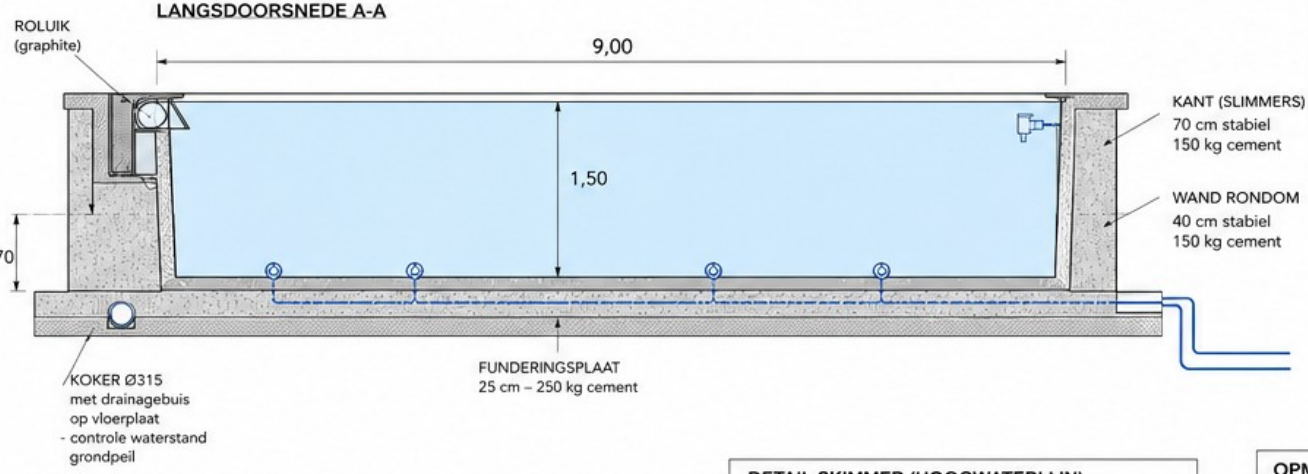

DWARSDOORSNEDE B-B

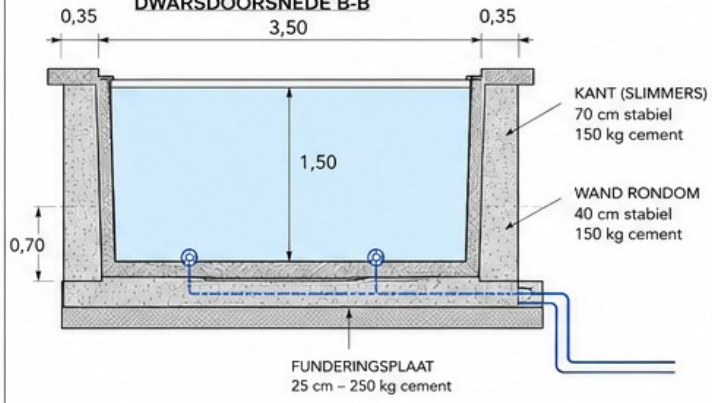

DETAIL SKIMMER (HOOGWATERLIJN)

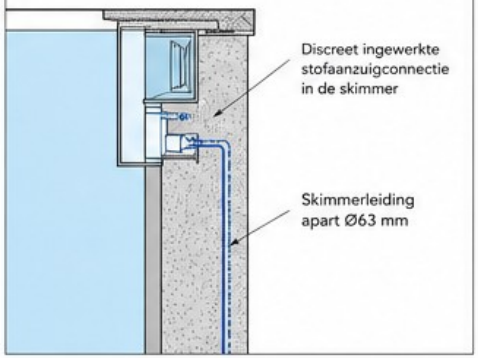

LEGENDE

- SKIMMER (hoogwaterlijn)
- WANDAANZUIGING
- STUWER (richtbaar)
- LED LAMP WARM WIT
- BODEMAANZUIGING Ø50 mm
- STUWERS (RETURNS) Ø63 mm
- SKIMMER LEIDING Ø63 mm
- HOOFDLEIDING Ø63 mm

LEIDINGEN

- Skimmerleidingen apart dia 63 mm
- Bodemaanzuiging dia 50 mm
- Stuwers dia 63 mm
- Hoofdleiding dia 63 mm

Alle leidingen in PVC, verlijmd.

OPMERKINGEN

- Alle onderdelen zitten vlak ingewerkt, gelijk met de wand, dus geen opbouwarmatuur.
- De stofaanzuigconnectie is discreet ingewerkt in de skimmer.
- De kuip is gemaakt uit HD-PolyPropyleen Copolymeer (PPC), plaatdikte 10 mm.
- De kuip is in de kern gekleurd (middelgrijs).
- LED verlichting warm wit met transfo.
- Rolluik in kleur graphite.
- Exacte positie leidingen indicatief – aanpassen volgens installatieplan.

MONOBLOCKZWEMBAD MET HYDROLYSIS

CONSTRUCTIEVE UITVOERINGSTEKENING

Schaal: 1:50 / 1:25	Datum: 14-08-2025	Formaat: A3