


**ZIE BIJZONDERE
VOORWAARDE(N)**

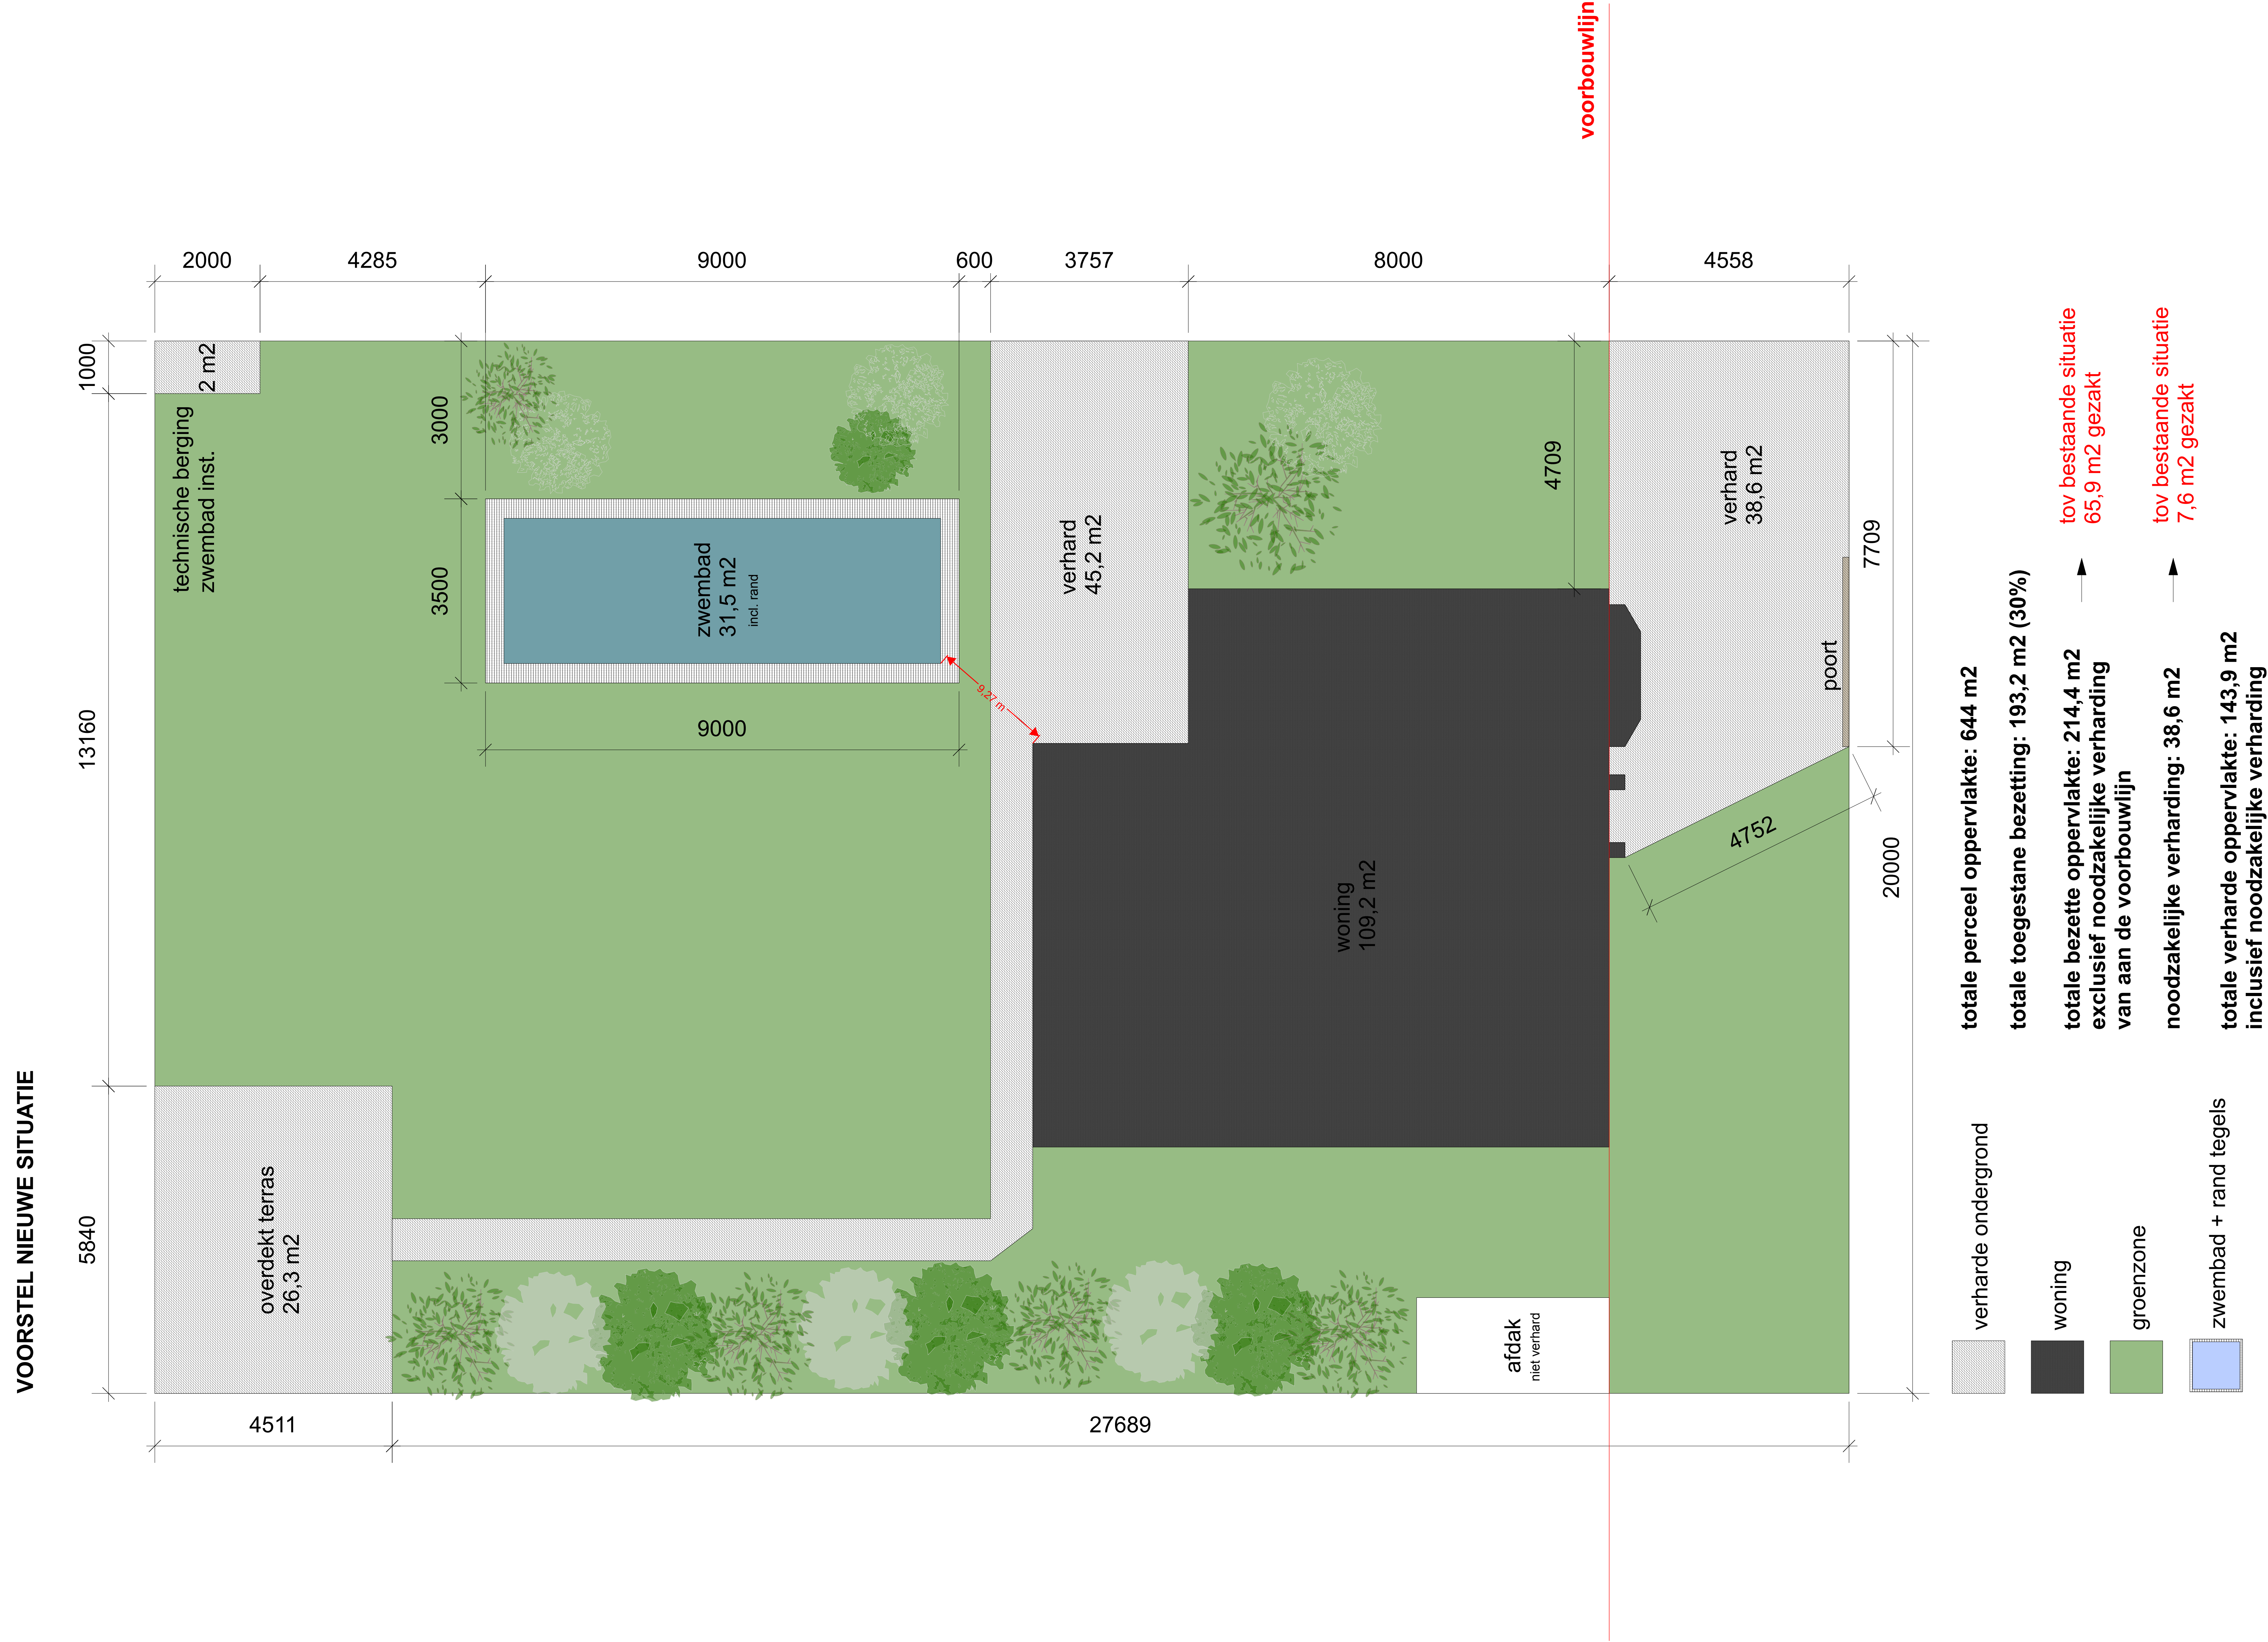

Voorstel nieuwe situatie	
Fam. Vanderdonck	
Schaal: 1/50	
Opmerking:	Aangezien wij zeer toegevingsgezind zijn (zie oa. inkorting noodzakelijke verharding) en ons graag aanpassen vragen wij een kleine toegeving betreffende de 21,2 m ² die we overschrijden (dit zijnde 214,4 m ² bezette oppervlakte - 193,2 m ² toegestane bezette oppervlakte).