


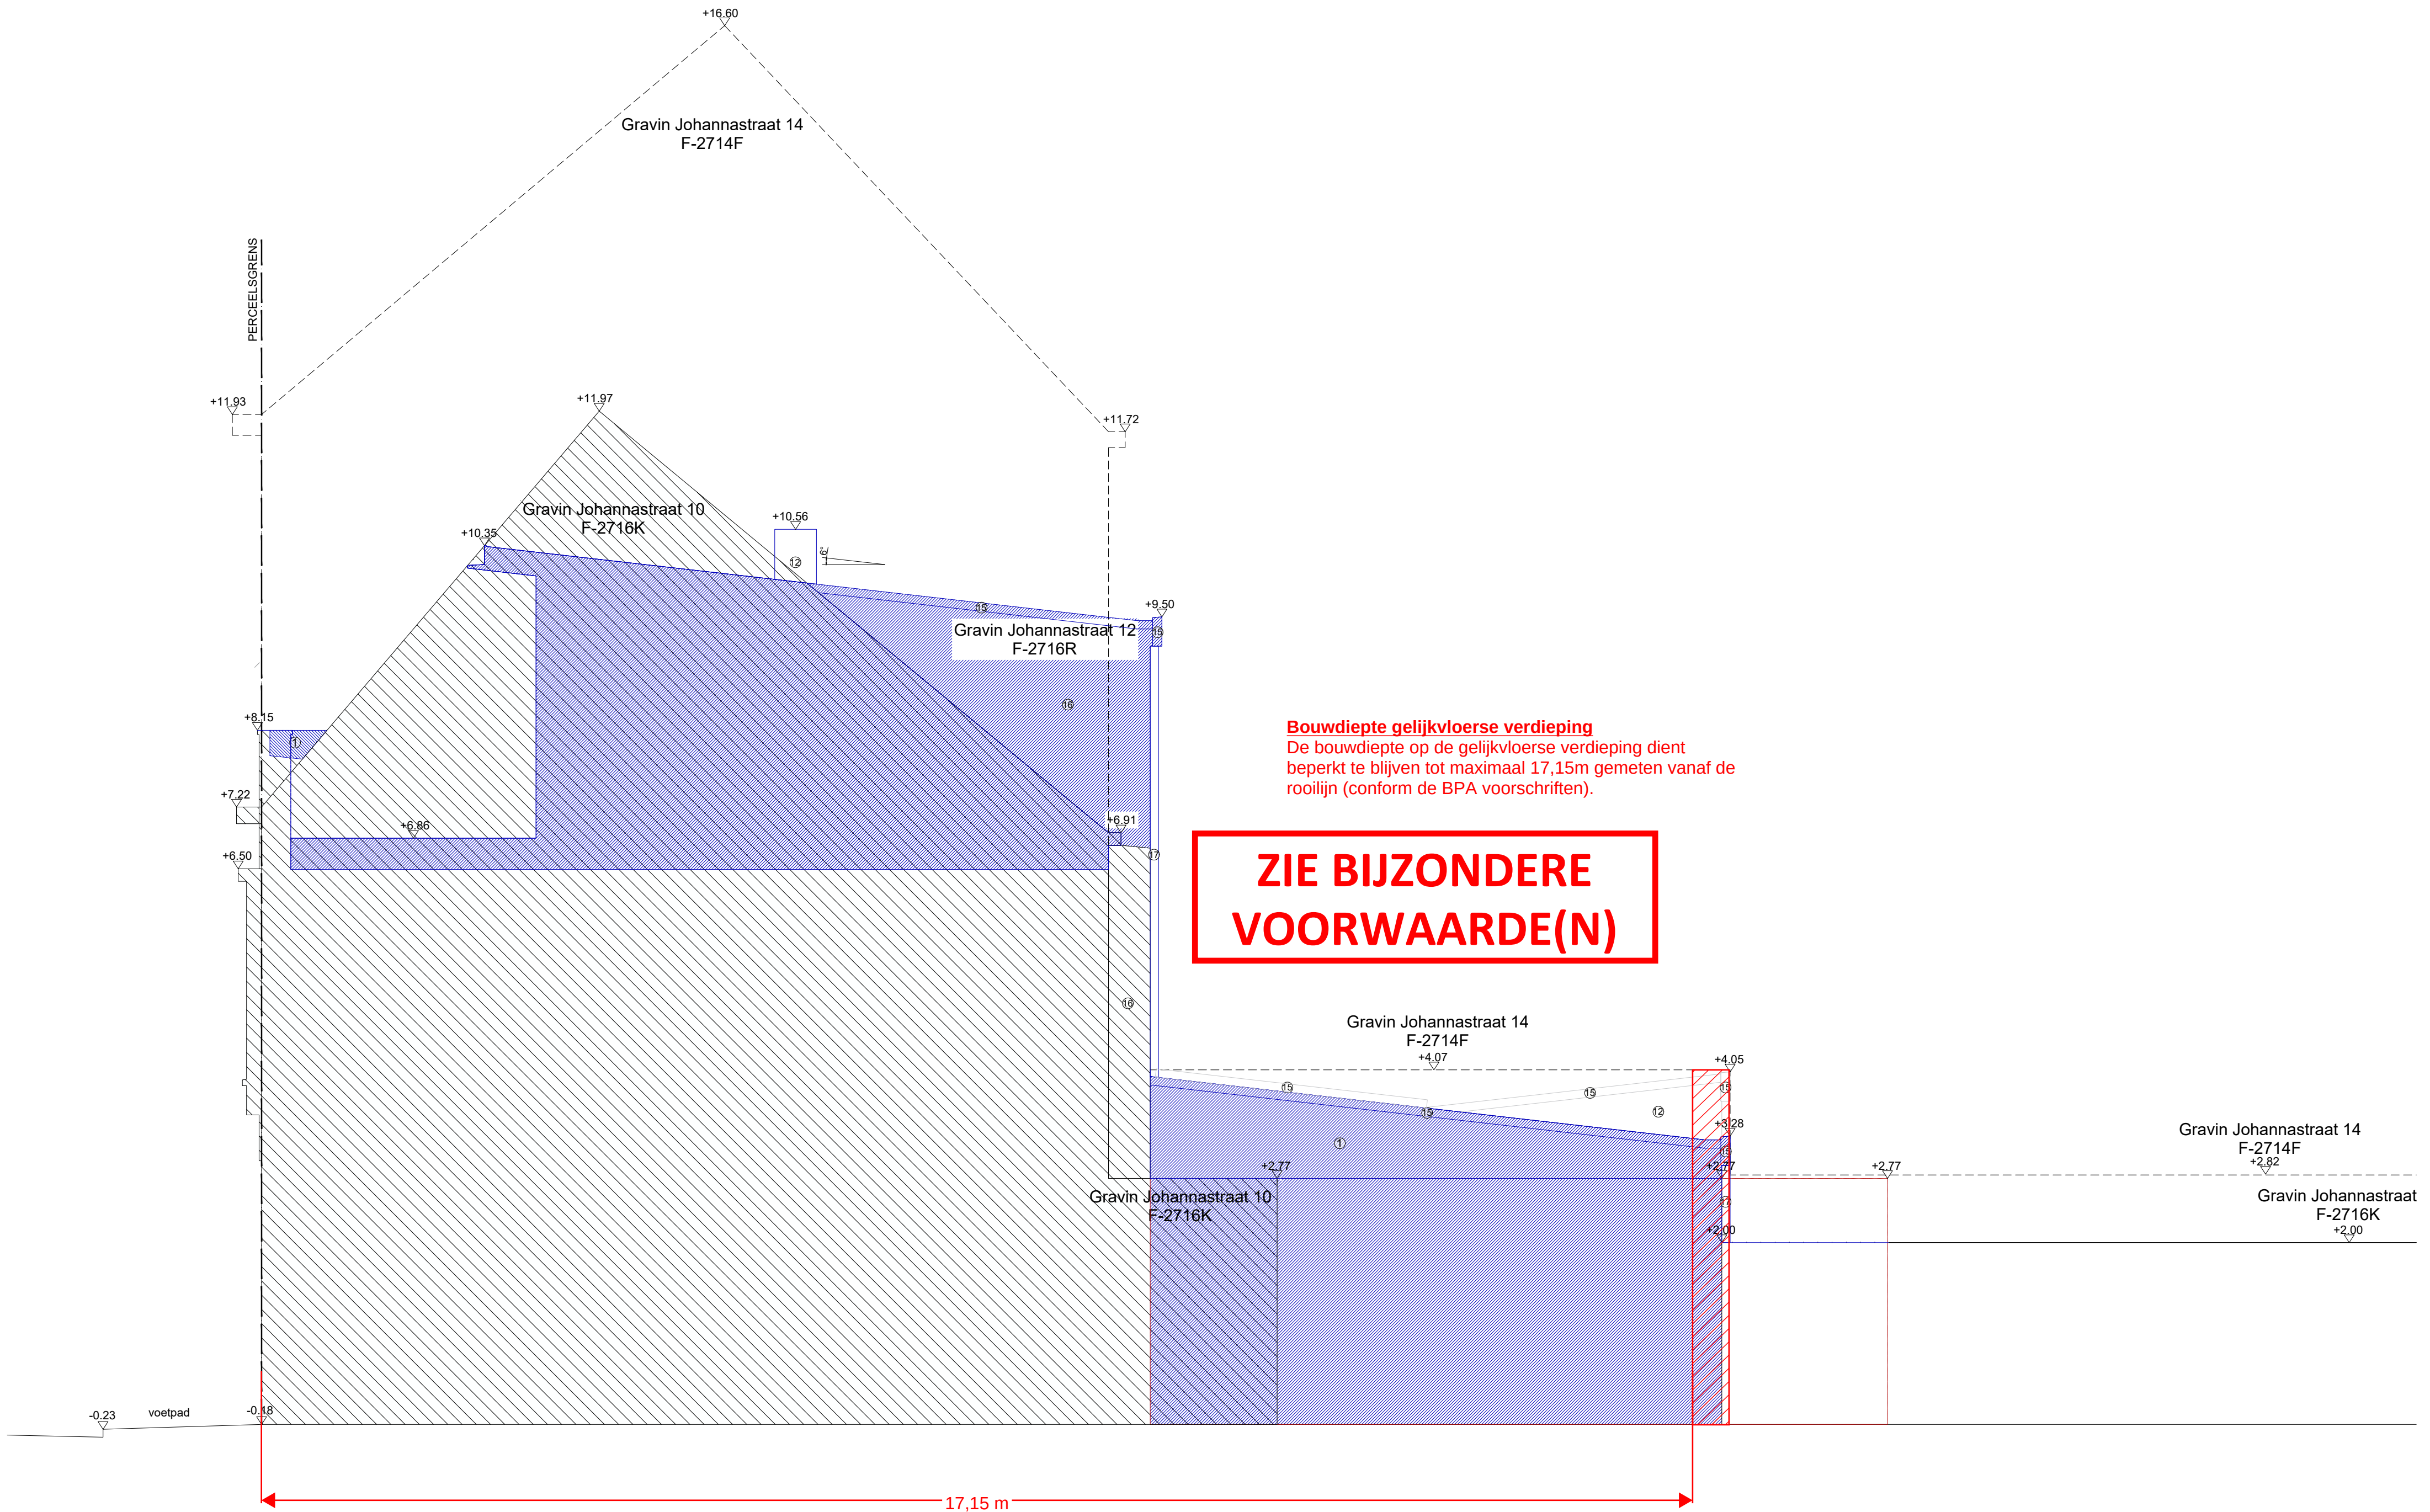

ontwerp	VERBOUWING EENGEZINSWONING		bouwheer	Matthias Boeraeve en Liese-Lore Avermaete		architect	Liese-Lore Avermaete, architect		fase	OMGEVINGSVERGUNNING		16.08.2026	
	ADRES Gravin Johannastraat 12, 9000 Gent			ADRES Gravin Johannastraat 12, 9000 Gent			ADRES Theresianenstraat 1, 9000 Gent			ZIJGEVEL RECHTS NIEUW		1/50	
	PROVINCIE Oost-Vlaanderen			TEL +32 (0)471 70 71 78			TEL +32 (0)471 70 71 78		TEL +32 (0)471 70 71 78		BA_GRAV12_G_N_03_zijgevel rechts		
	KADASTER 15 AFD, SECTIE F, 2716/00R000			E-MAIL lieselore.avermaete@gmail.com			EMAIL lieselore.avermaete@gmail.com		inhoud				