


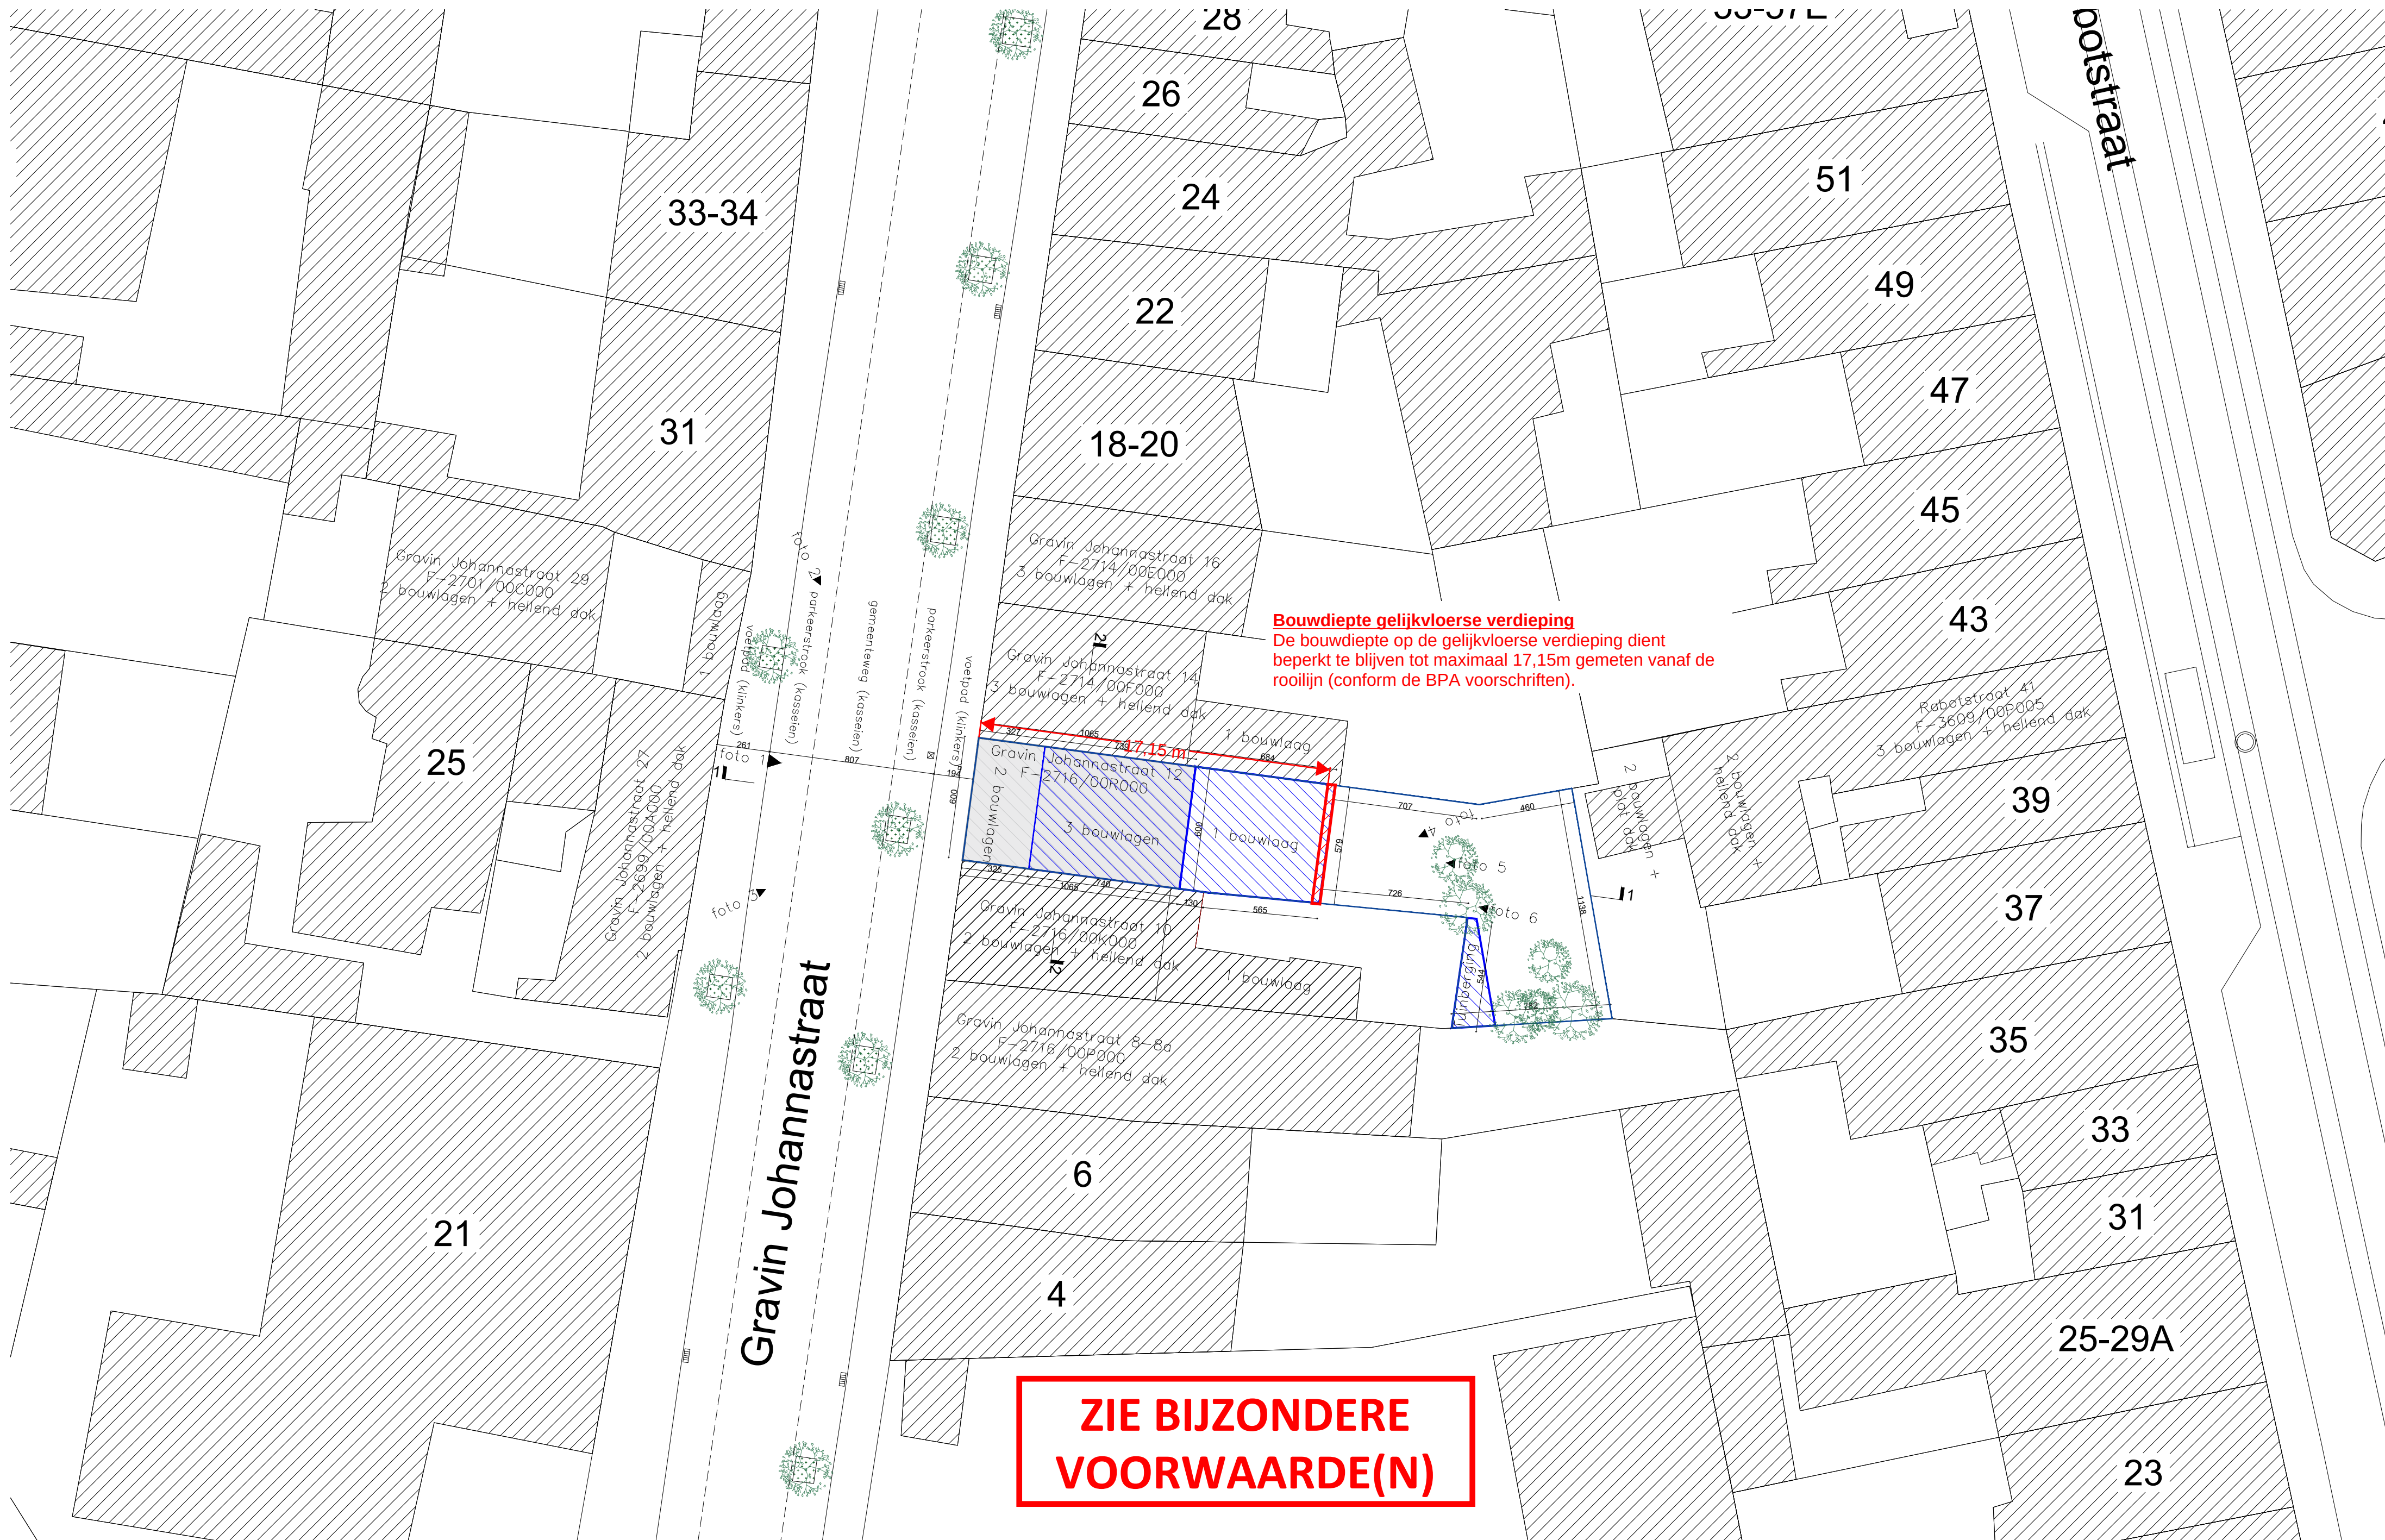

ontwerp	VERBOUWING EENGEZINSWONING	bouwheer	Matthias Boeraeve en Liese-Lore Avermaete	architect	Liese-Lore Avermaete, architect	fase	OMGEVINGSVERGUNNING	16.08.2026
	ADRES Gravin Johannastraat 12, 9000 Gent PROVINCIE Oost-Vlaanderen KADASTER 15 AFD, SECTIE F, 2716/00R000		ADRES Gravin Johannastraat 12, 9000 Gent TEL +32 (0)471 70 71 78 E-MAIL lieselore.avermaete@gmail.com		ADRES Theresianenstraat 1, 9000 Gent TEL +32 (0)471 70 71 78 EMAIL lieselore.avermaete@gmail.com		inhoud INPLANTINGSPLAN NIEUW <div>  </div>	1/200 BA_GRAV12_I_N