


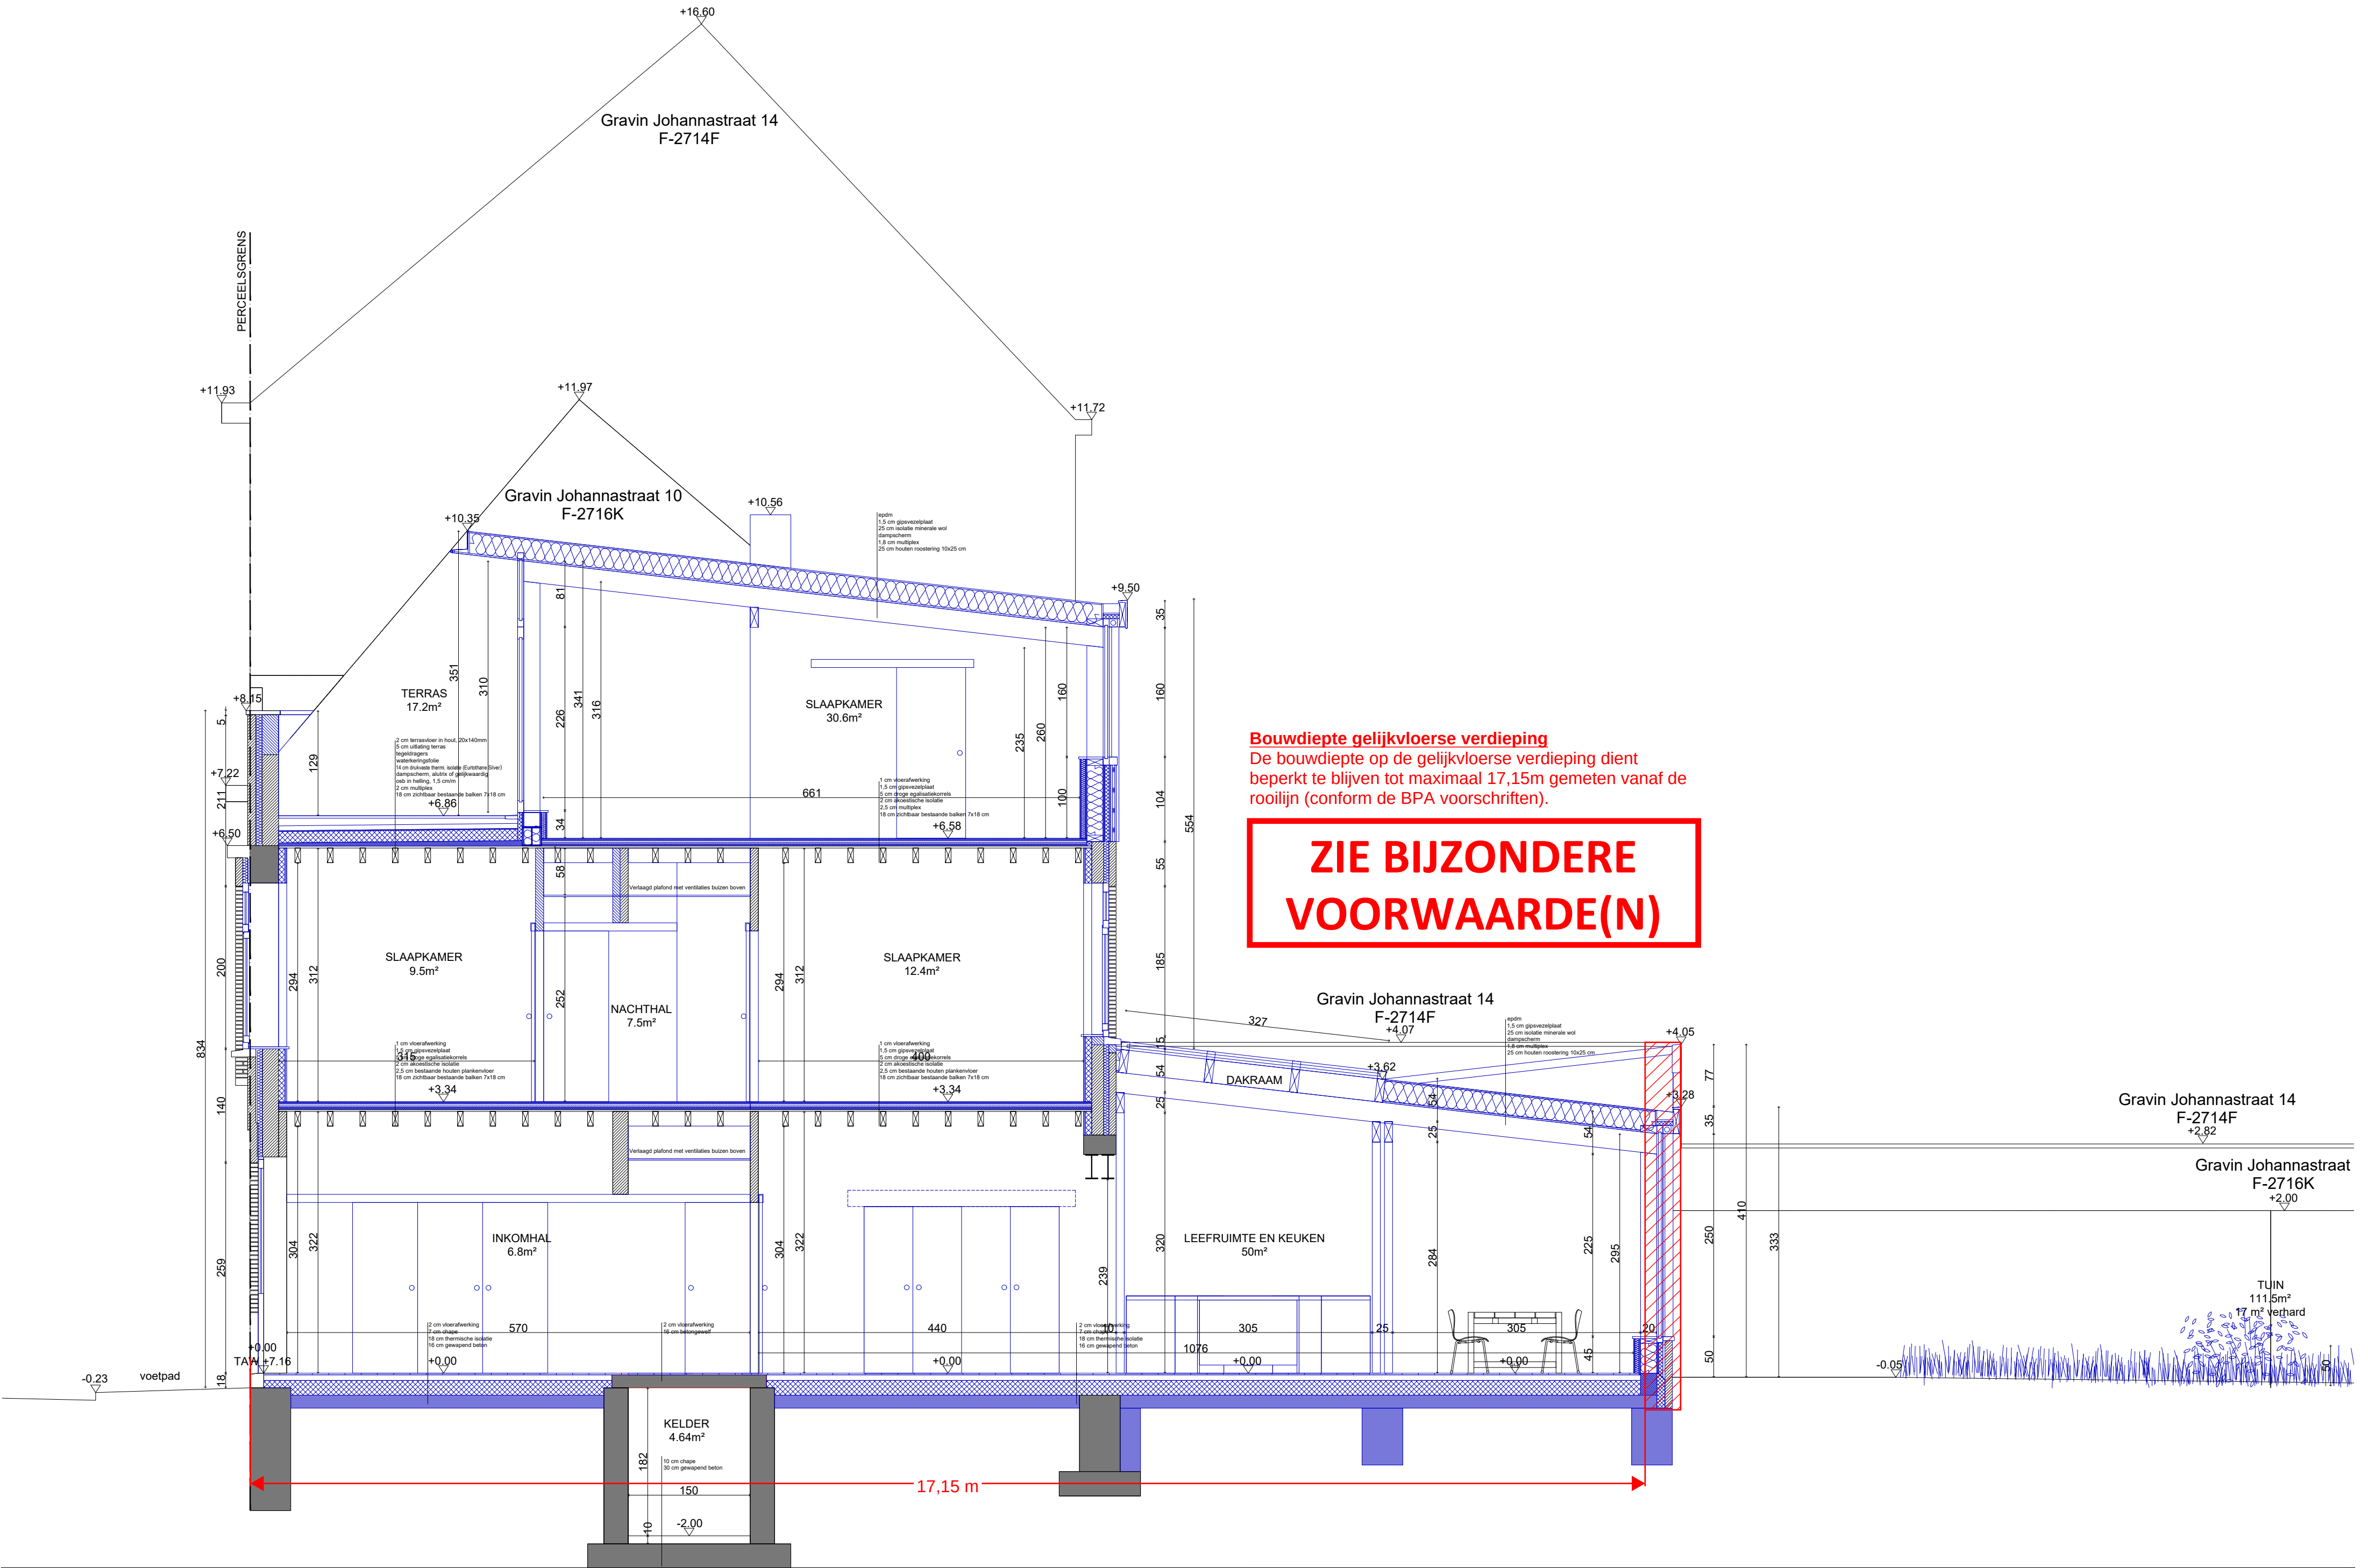

ontwerp	VERBOUWING EENGEZINSWONING			bouwheer	Matthias Boeraeve en Liese-Lore Avermaete			architect	Liese-Lore Avermaete, architect			fase	OMGEVINGSVERGUNNING		16.08.2026	
	ADRES Gravin Johannastraat 12, 9000 Gent				ADRES Gravin Johannastraat 12, 9000 Gent				ADRES Theresianenstraat 1, 9000 Gent				SNEDE BB' BESTAAND		1/50	
	PROVINCIE Oost-Vlaanderen				TEL +32 (0)471 70 71 78				TEL +32 (0)471 70 71 78			BA_GRAV12_S_N_B				
KADASTER 15 AFD, SECTIE F, 2716/00R000			E-MAIL lieselore.avermaete@gmail.com			EMAIL lieselore.avermaete@gmail.com										