Inplantingsplan

Bestaande toestand

Adolf Kervynstraat 7

9030 Mariakerke

plan	schaal	datum
2/16	1/200	13/08/2026

VERTOGEN
ARCHITECTEN

0 2 4 6 8 10 12 14 16 18 20

Alle ontwerp- of bouwplg met betrekking tot bestaande toestand, bestemd voor/uitgevoerd in opdracht van de eigenaar, dient voor akkoord te worden gedateerd & ondertekend door de opdrachtgever. Deze tekening is eigendom van de architect en mag niet zonder zijn toestemming gebruikt worden.

Alle plannen, doorsneden, gevels, ... zijn opgemaakt op basis van de opmetingsplan. De eventuele verschillen tussen de opmetingsplan en de werkelijkheid dienen door de aannemer ter plaatse gecontroleerd te worden. Alle afmetingen dienen steeds op de plannen te worden gelezen en niet op schaal. Bij verschillen tussen de verschillende documenten dient de aannemer de architect te verwittigen.

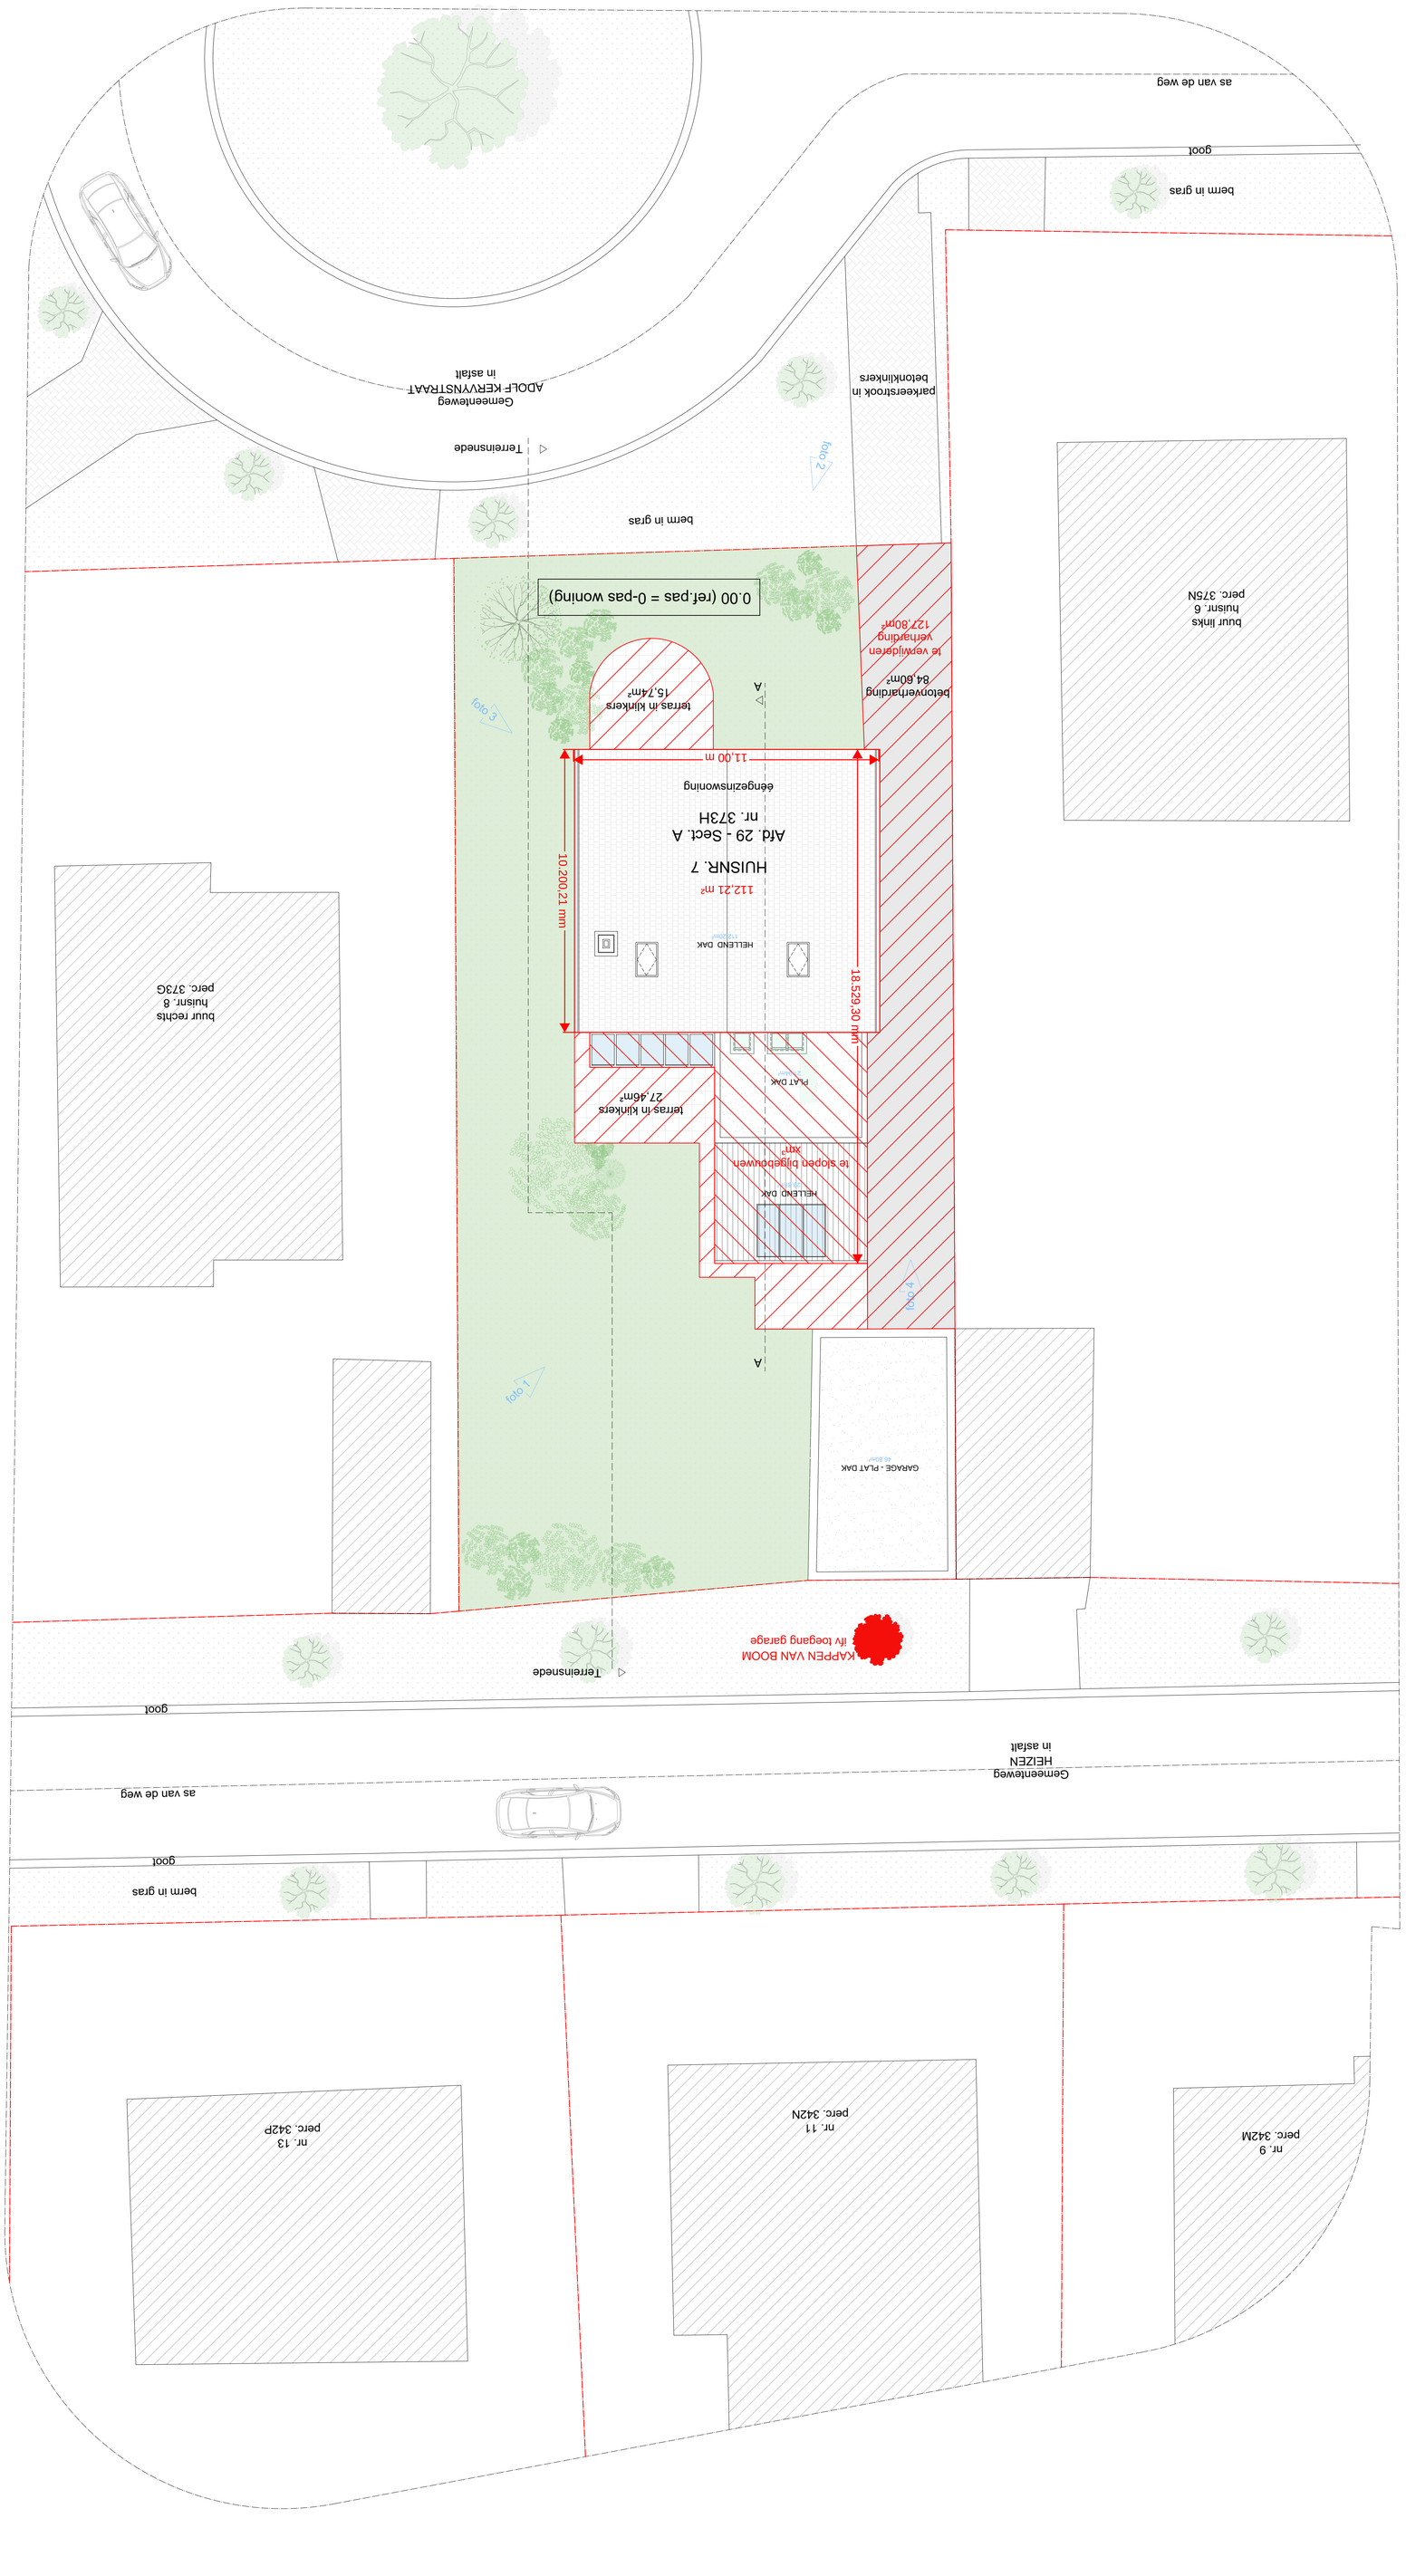
