


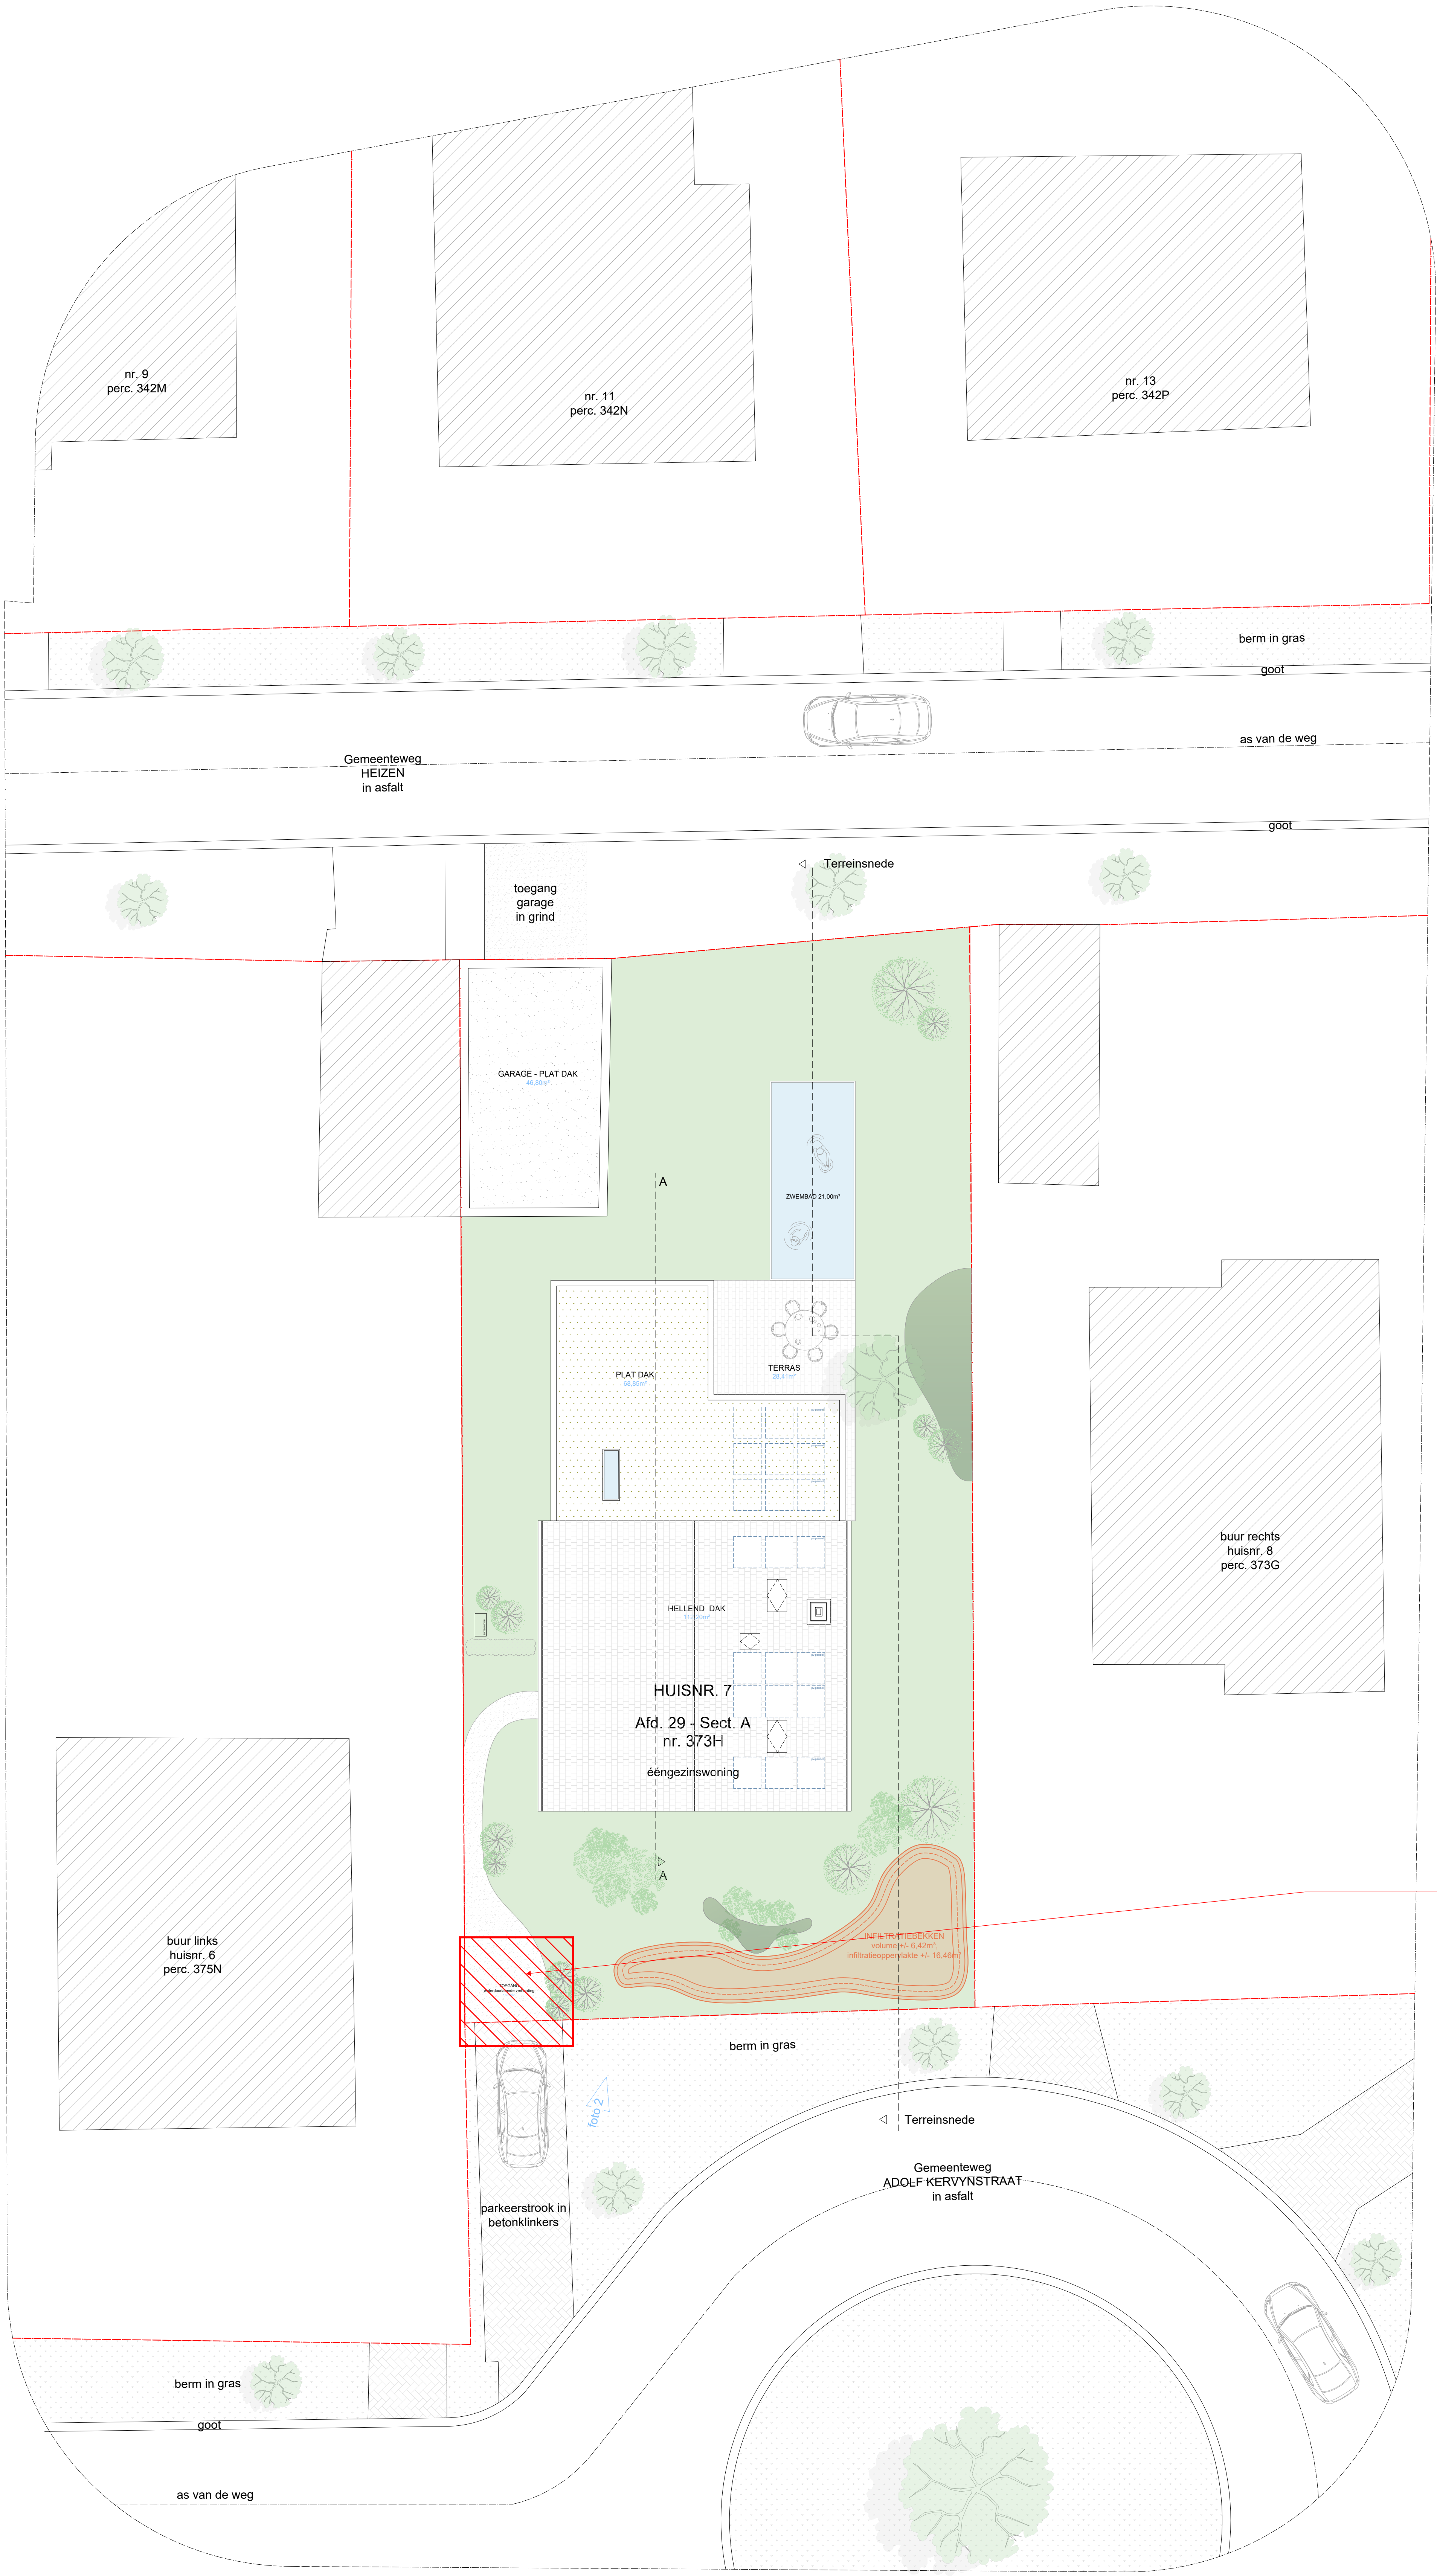

ZIE BIJZONDERE VOORWAARDE(N)

Zowel op het private als op het openbaar domein wordt een toegangspad met een breedte van maximaal 1,5 m toegestaan. De rest van de voortuin dient groen aangelegd te worden.

In Heizen zal één oprit met een breedte van maximum 3,50 meter op het openbaar domein worden toegestaan.

DIMENSIONERING INFILTRATIEVOORZIENING:

1. Infiltratiebekken

- Totale volume infiltratiebekken = gemiddelde oppervlakte x hoogte
= 16,40m x 0,30m = **4,92m³**
- De totale infiltratieoppervlakte = de volledige schuine oppervlakte van het bekken tussen overloop en gemiddelde grondwaterstand wordt gerekend als infiltratieoppervlakte
= schuine zijde x omtrek
= 0,55m x 20,93m = **11,61m²**

2. CONCLUSIE

Vereiste infiltratievoorziening volgens hantelwaterformule:

- Minimale volume = 4,92m³
- Minimale oppervlakte = 12,08 m²

Totale infiltratievoorziening:

- Totale volume = **4,92m³**
- Totale oppervlakte = **11,61m²**

