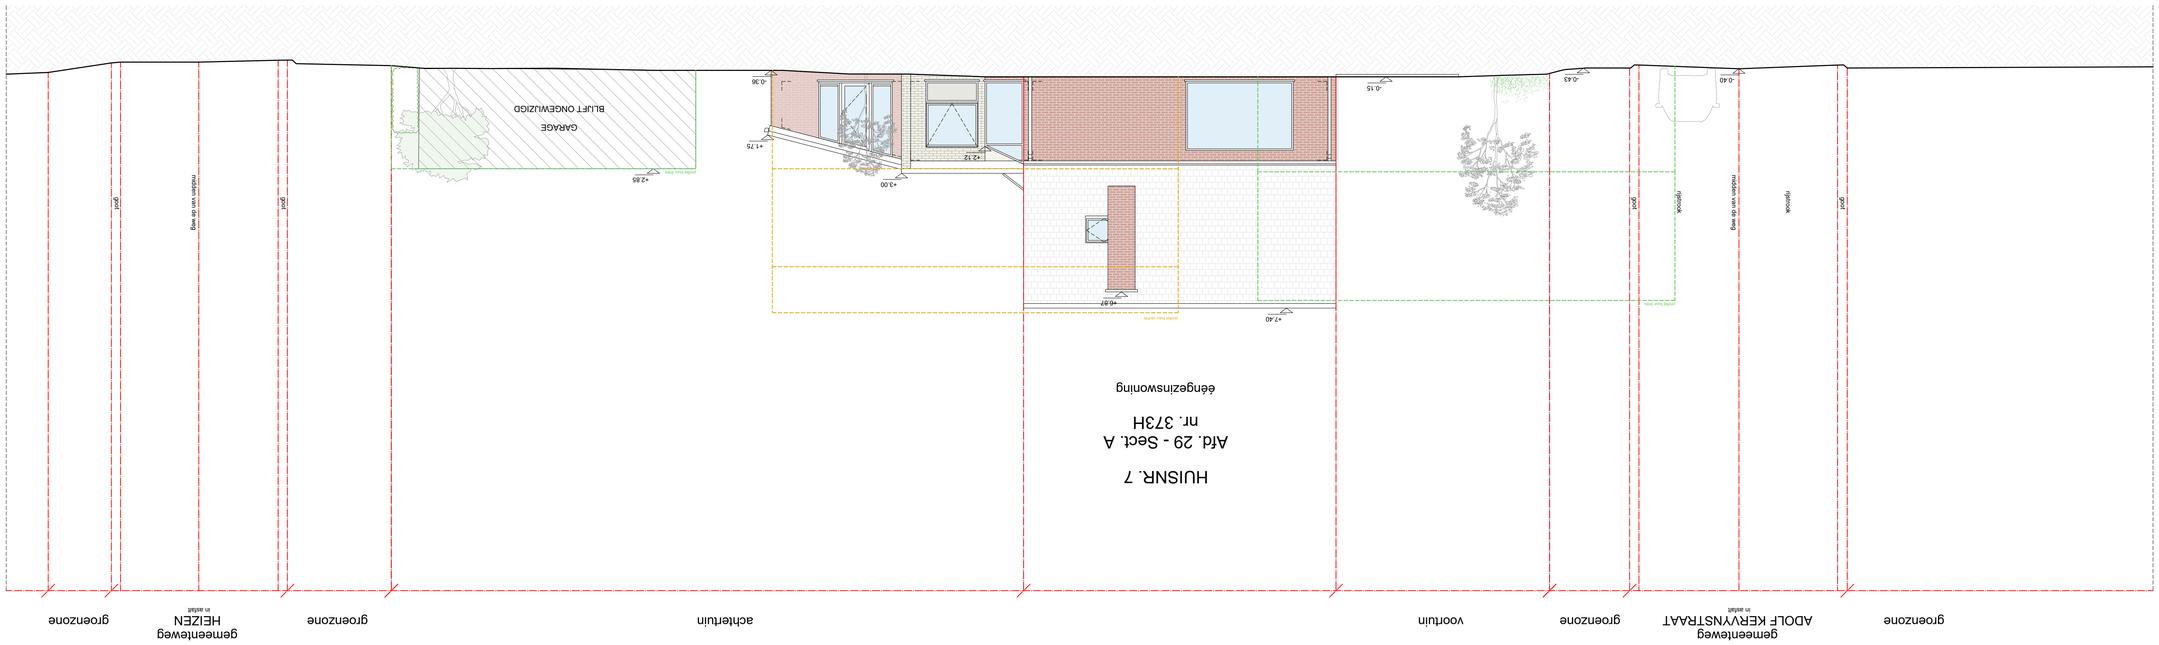

HUISNR. 7
Afd. 29 - Sect. A
nr. 373H
ééngezinswoning
+7.40
+0.87
+3.00
+2.12
+1.75
-0.36
-0.15
-0.43
-0.40
+2.85
GARAGE
BLIJFT ONGEWIJZIGD
groenzone
gemeenteweg
ADOLF KERVYNSTRAAT
in asfalt
groenzone
voortuin
achtertuin
groenzone
gemeenteweg
HEIZEN
in asfalt
groenzone
rioolput
rioolput
rioolput