


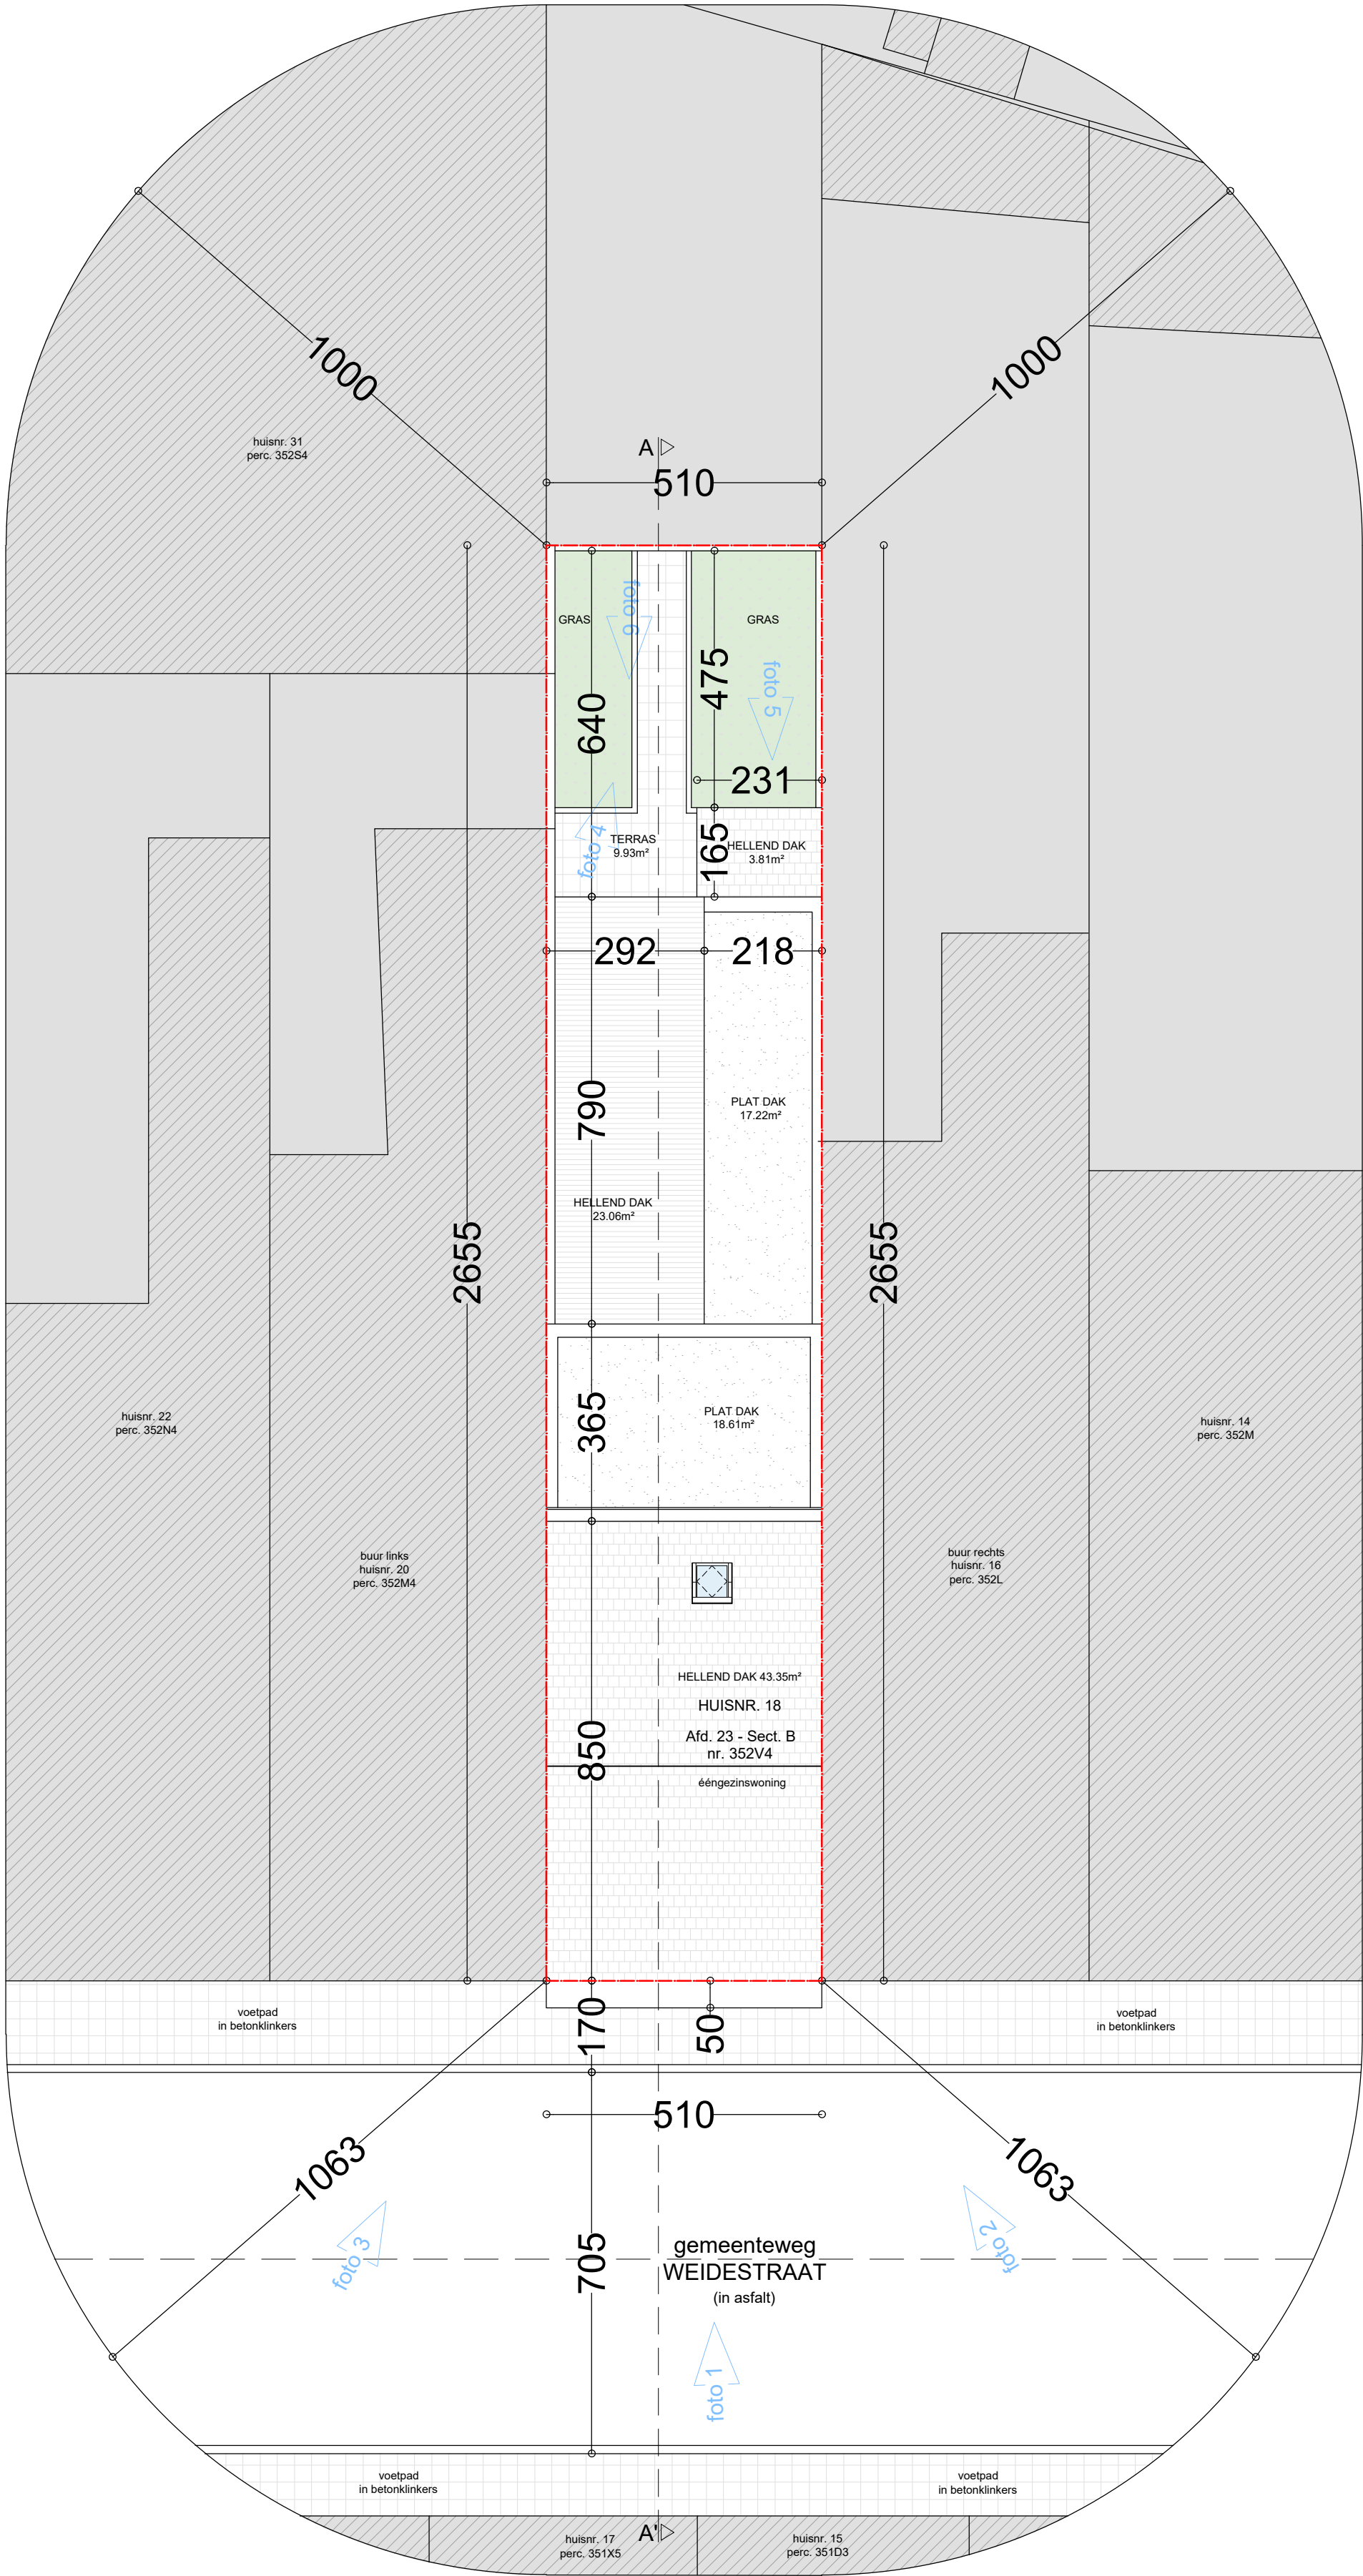

ek ontwerp of inplanting met specifieke maatwerkvoorzieningen, gebaseerd en/of ingevuld op de digitale
versie, dient voor uitvoering of verdere goedkeuring te worden nagetoken en/of gecontroleerd op
haalbaarheid voor het beoogde doel

stabiliteit
stabiliteitswerken uit te voeren volgens studie ingenieur

EPEL veiligheid & vestigings
verplichte aanstelling van een veiligheidscoördinator, EPEL- en vestigingsingenieur

maatschappij
deze plannen zijn opgesteld als principieelkader, de afmetingen zijn richtgevoerd. Alle documenten en
maten dienen vooraf en tijdens de werken gecontroleerd te worden. Alle afwijkingen dienen gemiddeld te worden
aan de architect en opdrachtgever. Deze plannen zijn onder voorbehoud van stabiliteitsstudie en technieken