


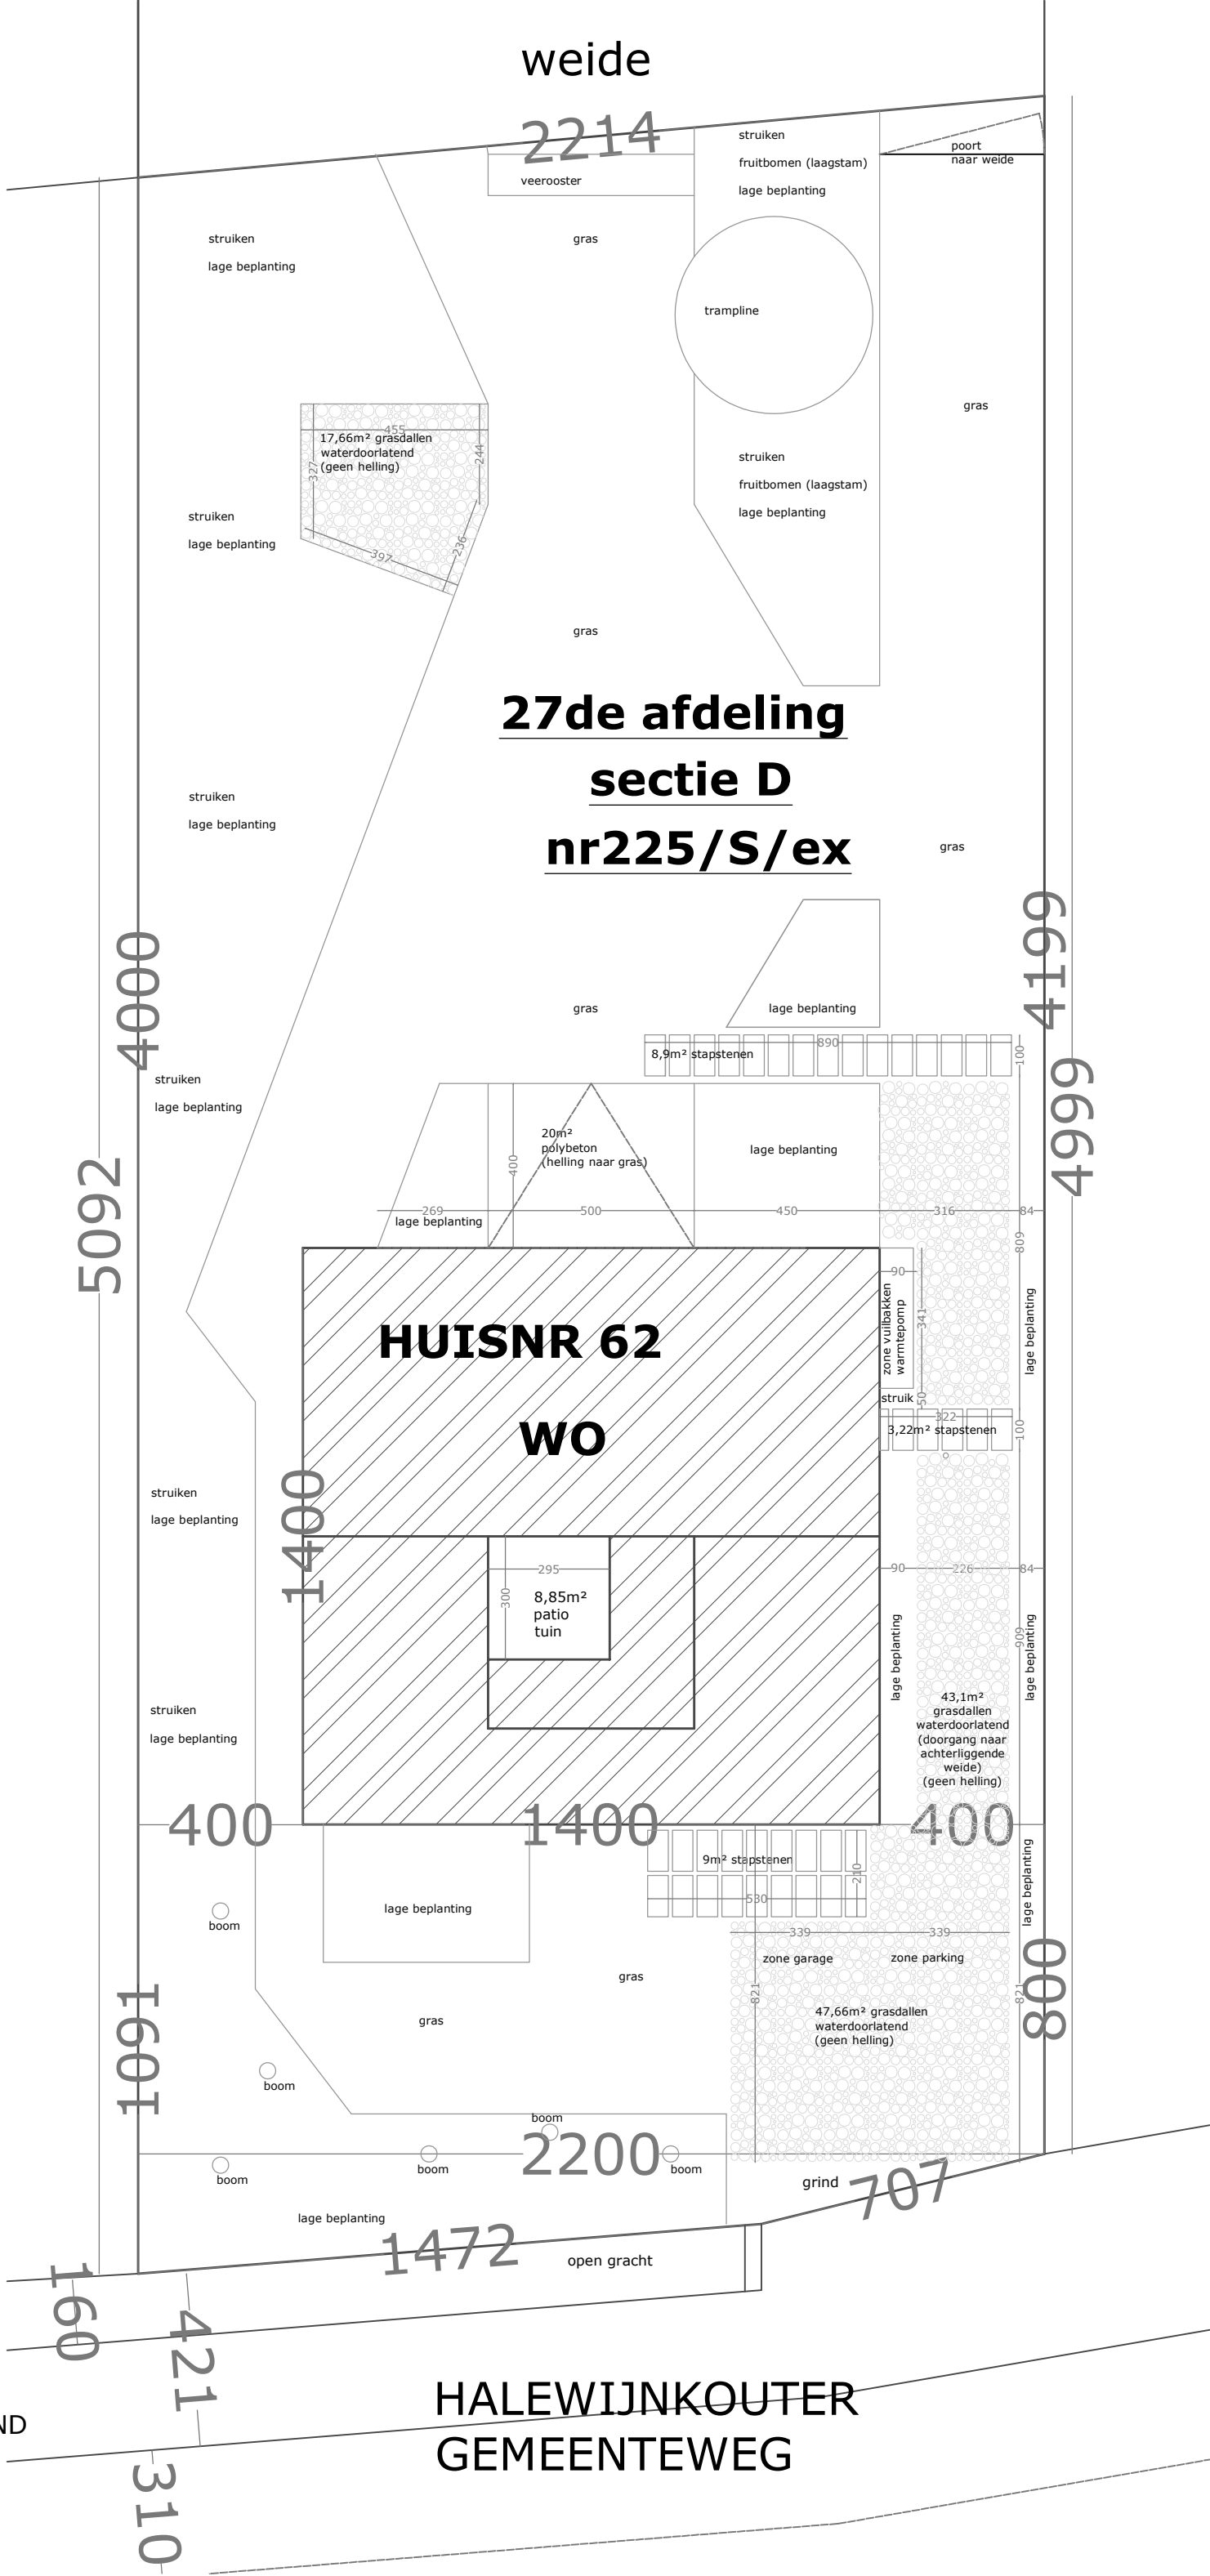

HALEWIJNKOUTER
GEMEENTEWEG