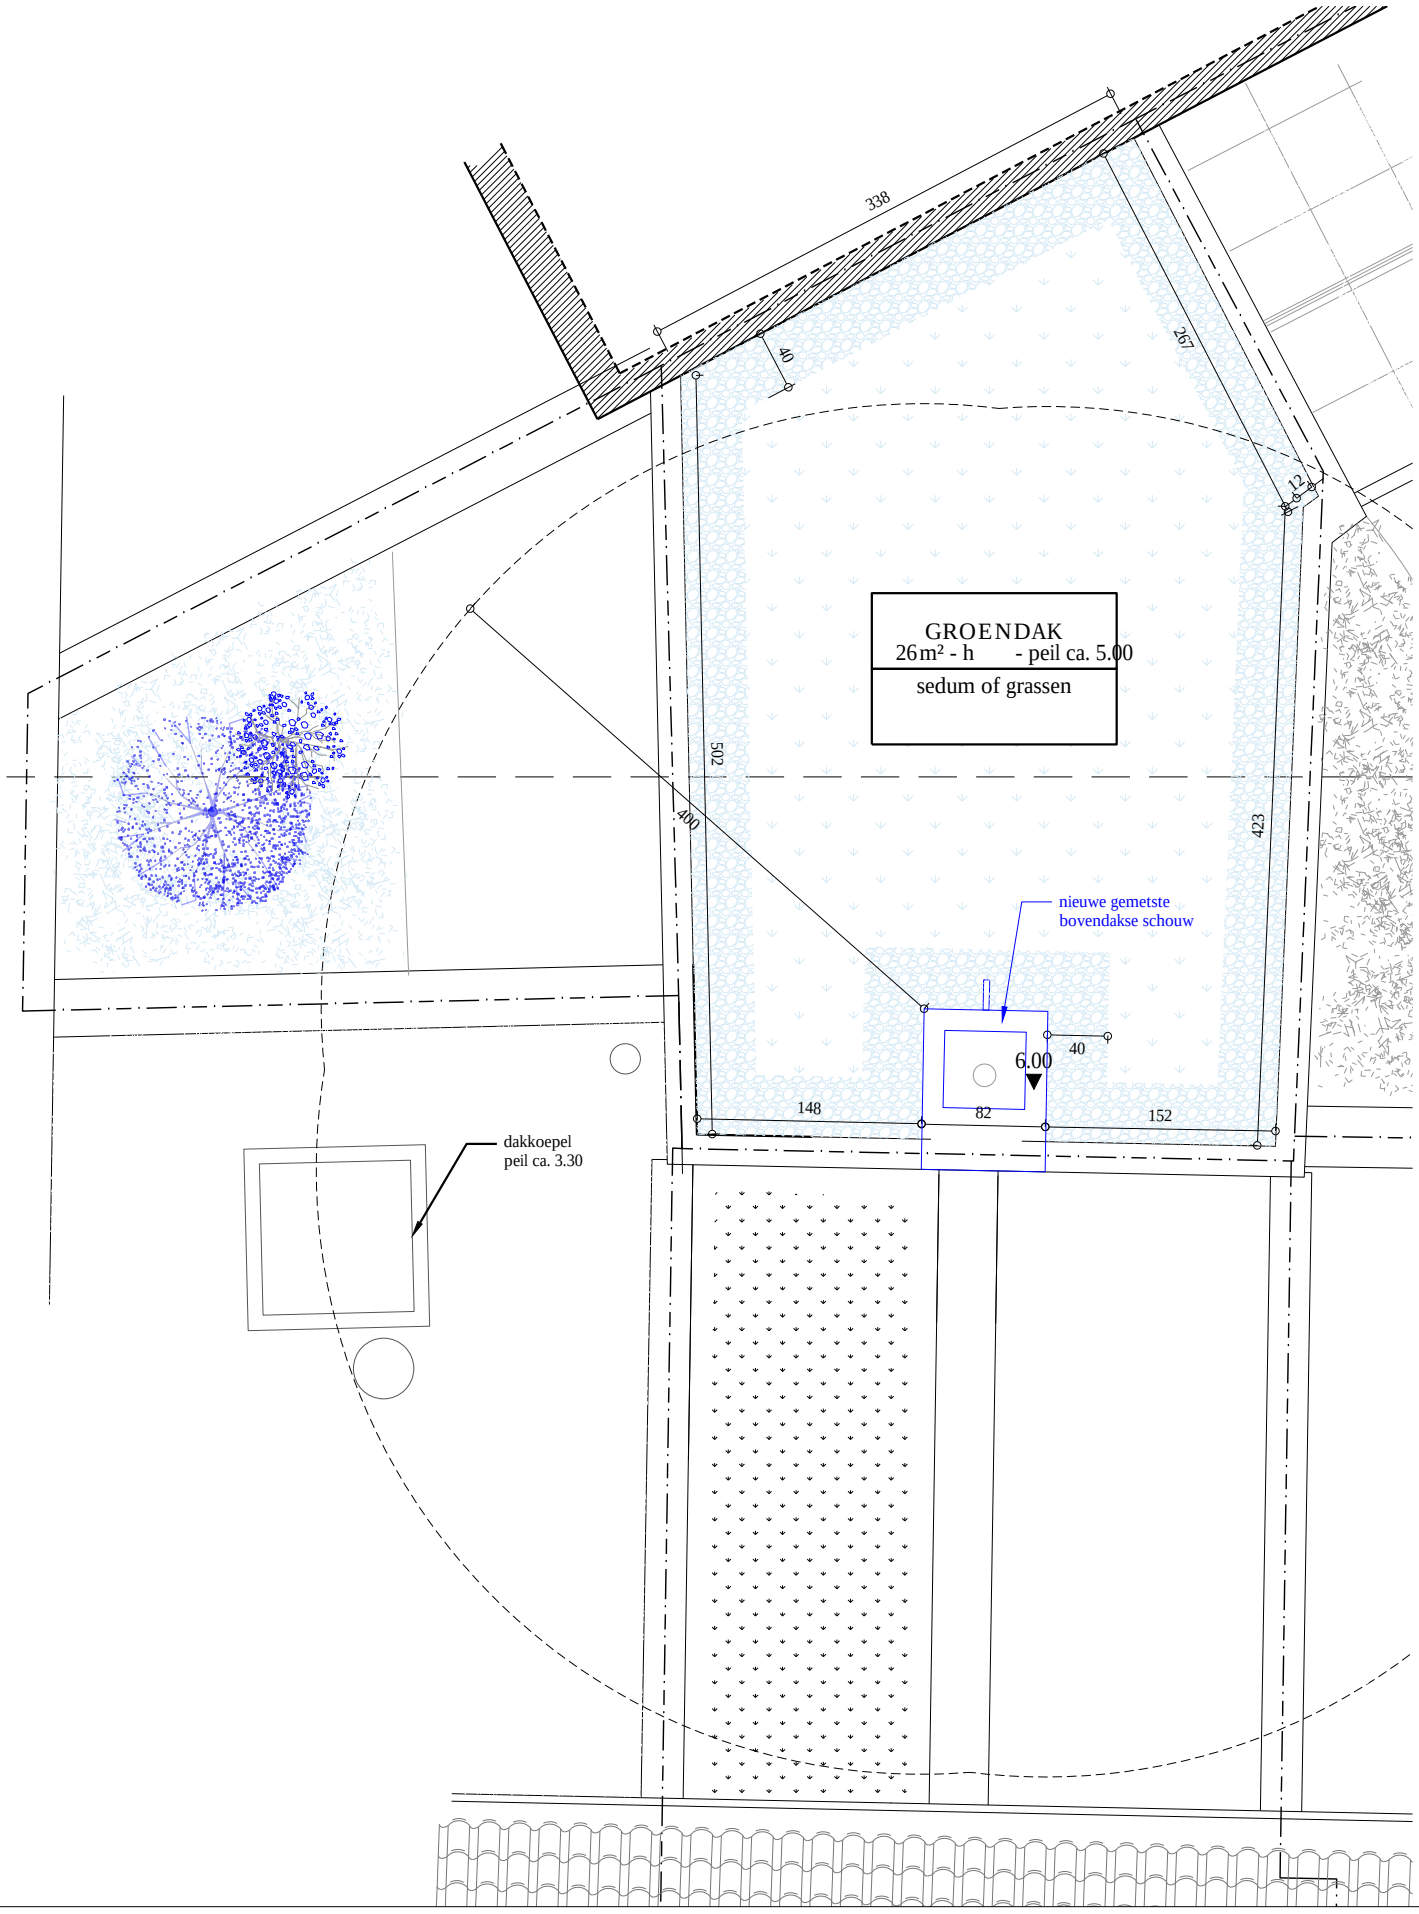

2607
Overdekt terras

OV
BA_overdekt terras_P_N_4
dakenplan

aNNo
ARCHITECTEN

10.07.2026