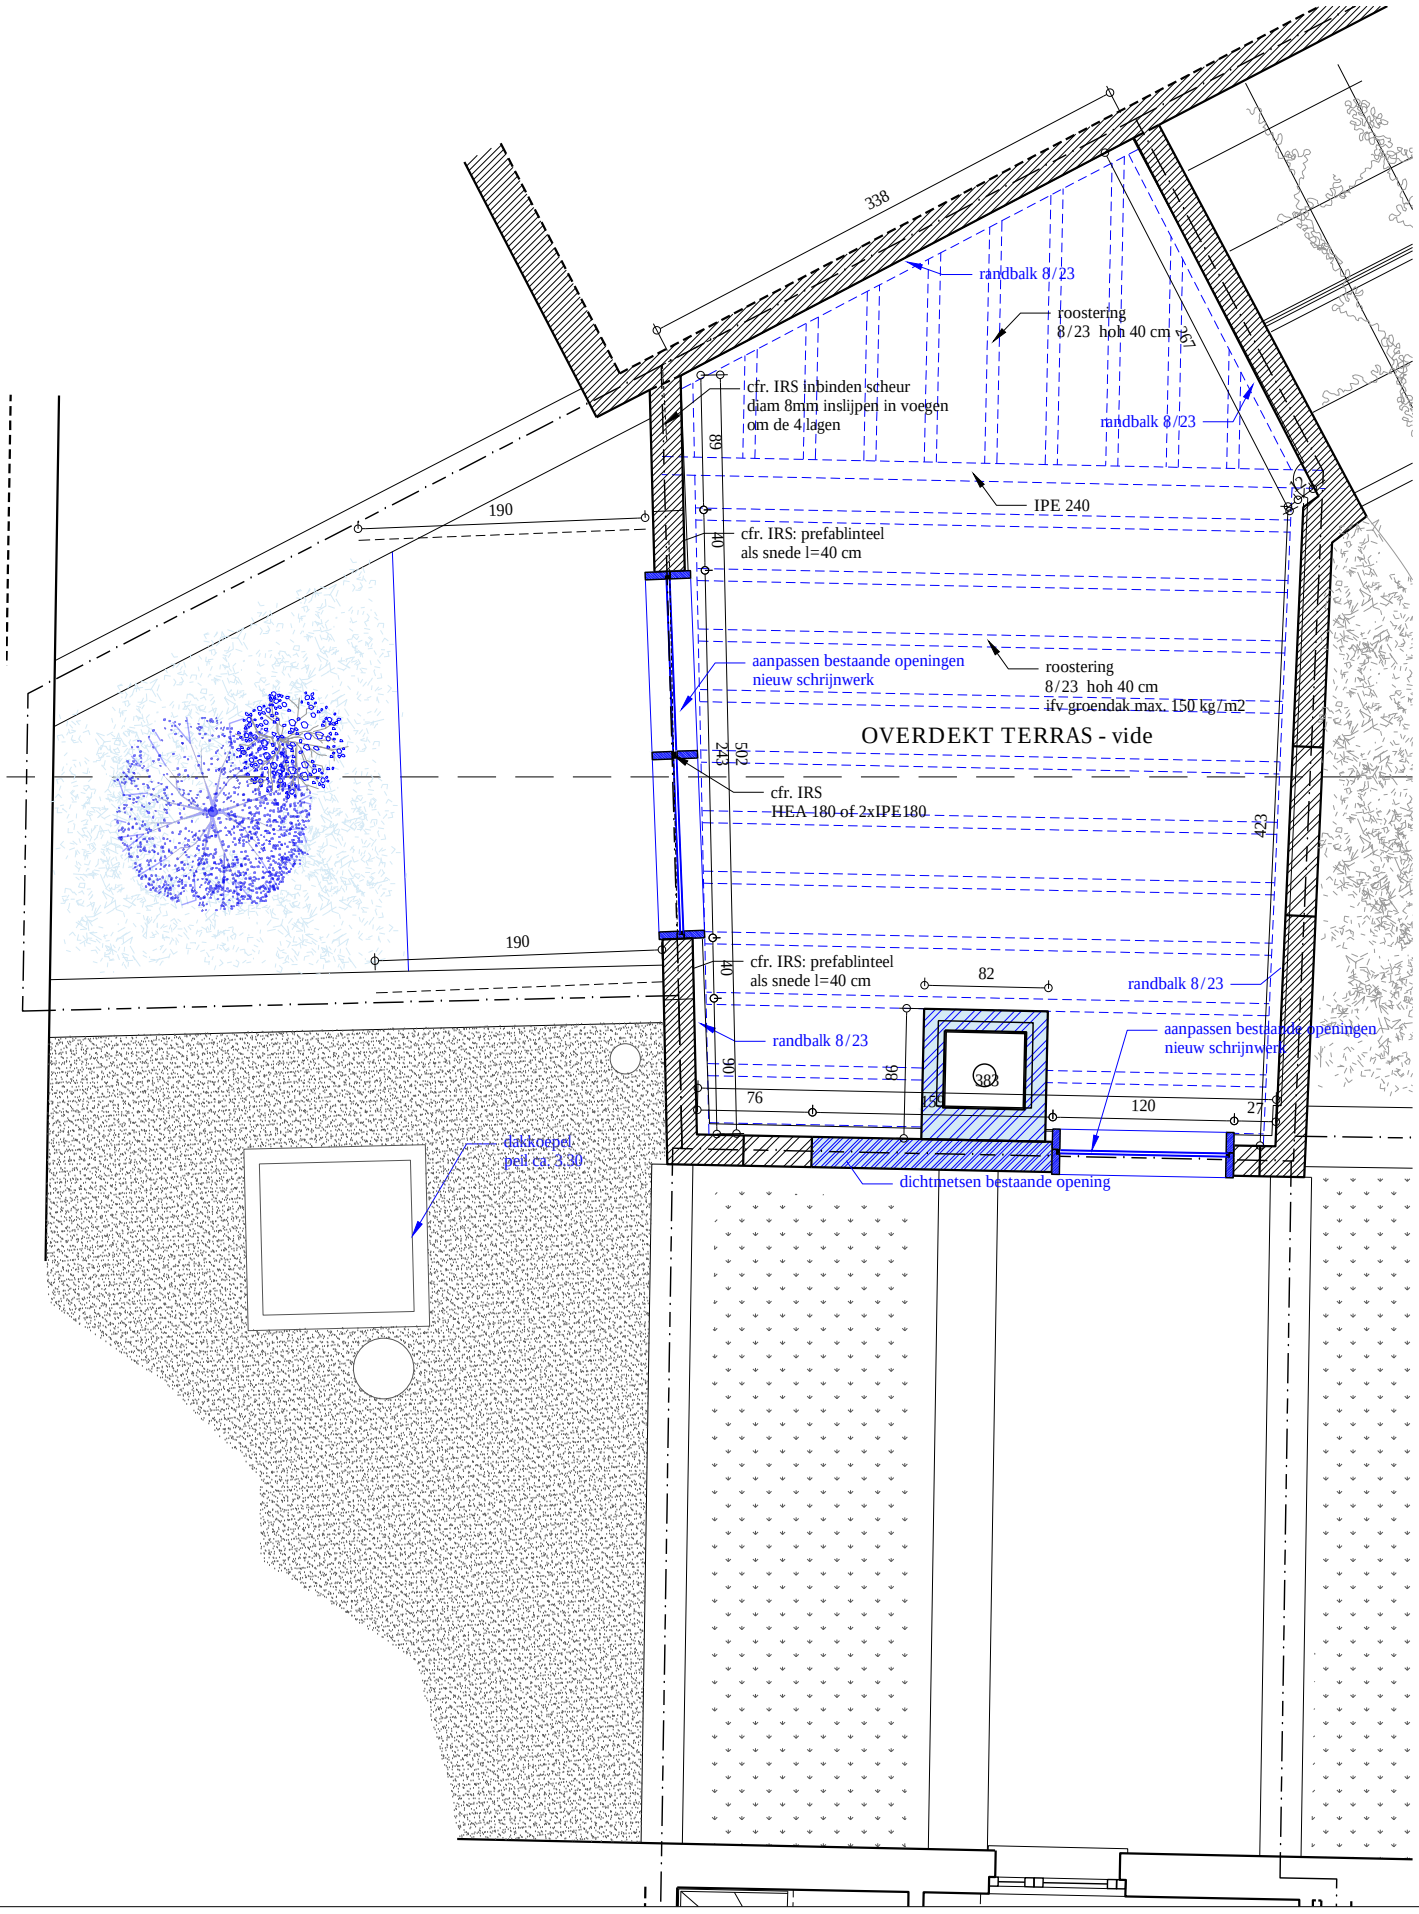

2607
Overdekt terras

OV
BA_overdekt terras_P_N_3
niv. +01

aNNo
ARCHITECTEN

10.07.2026