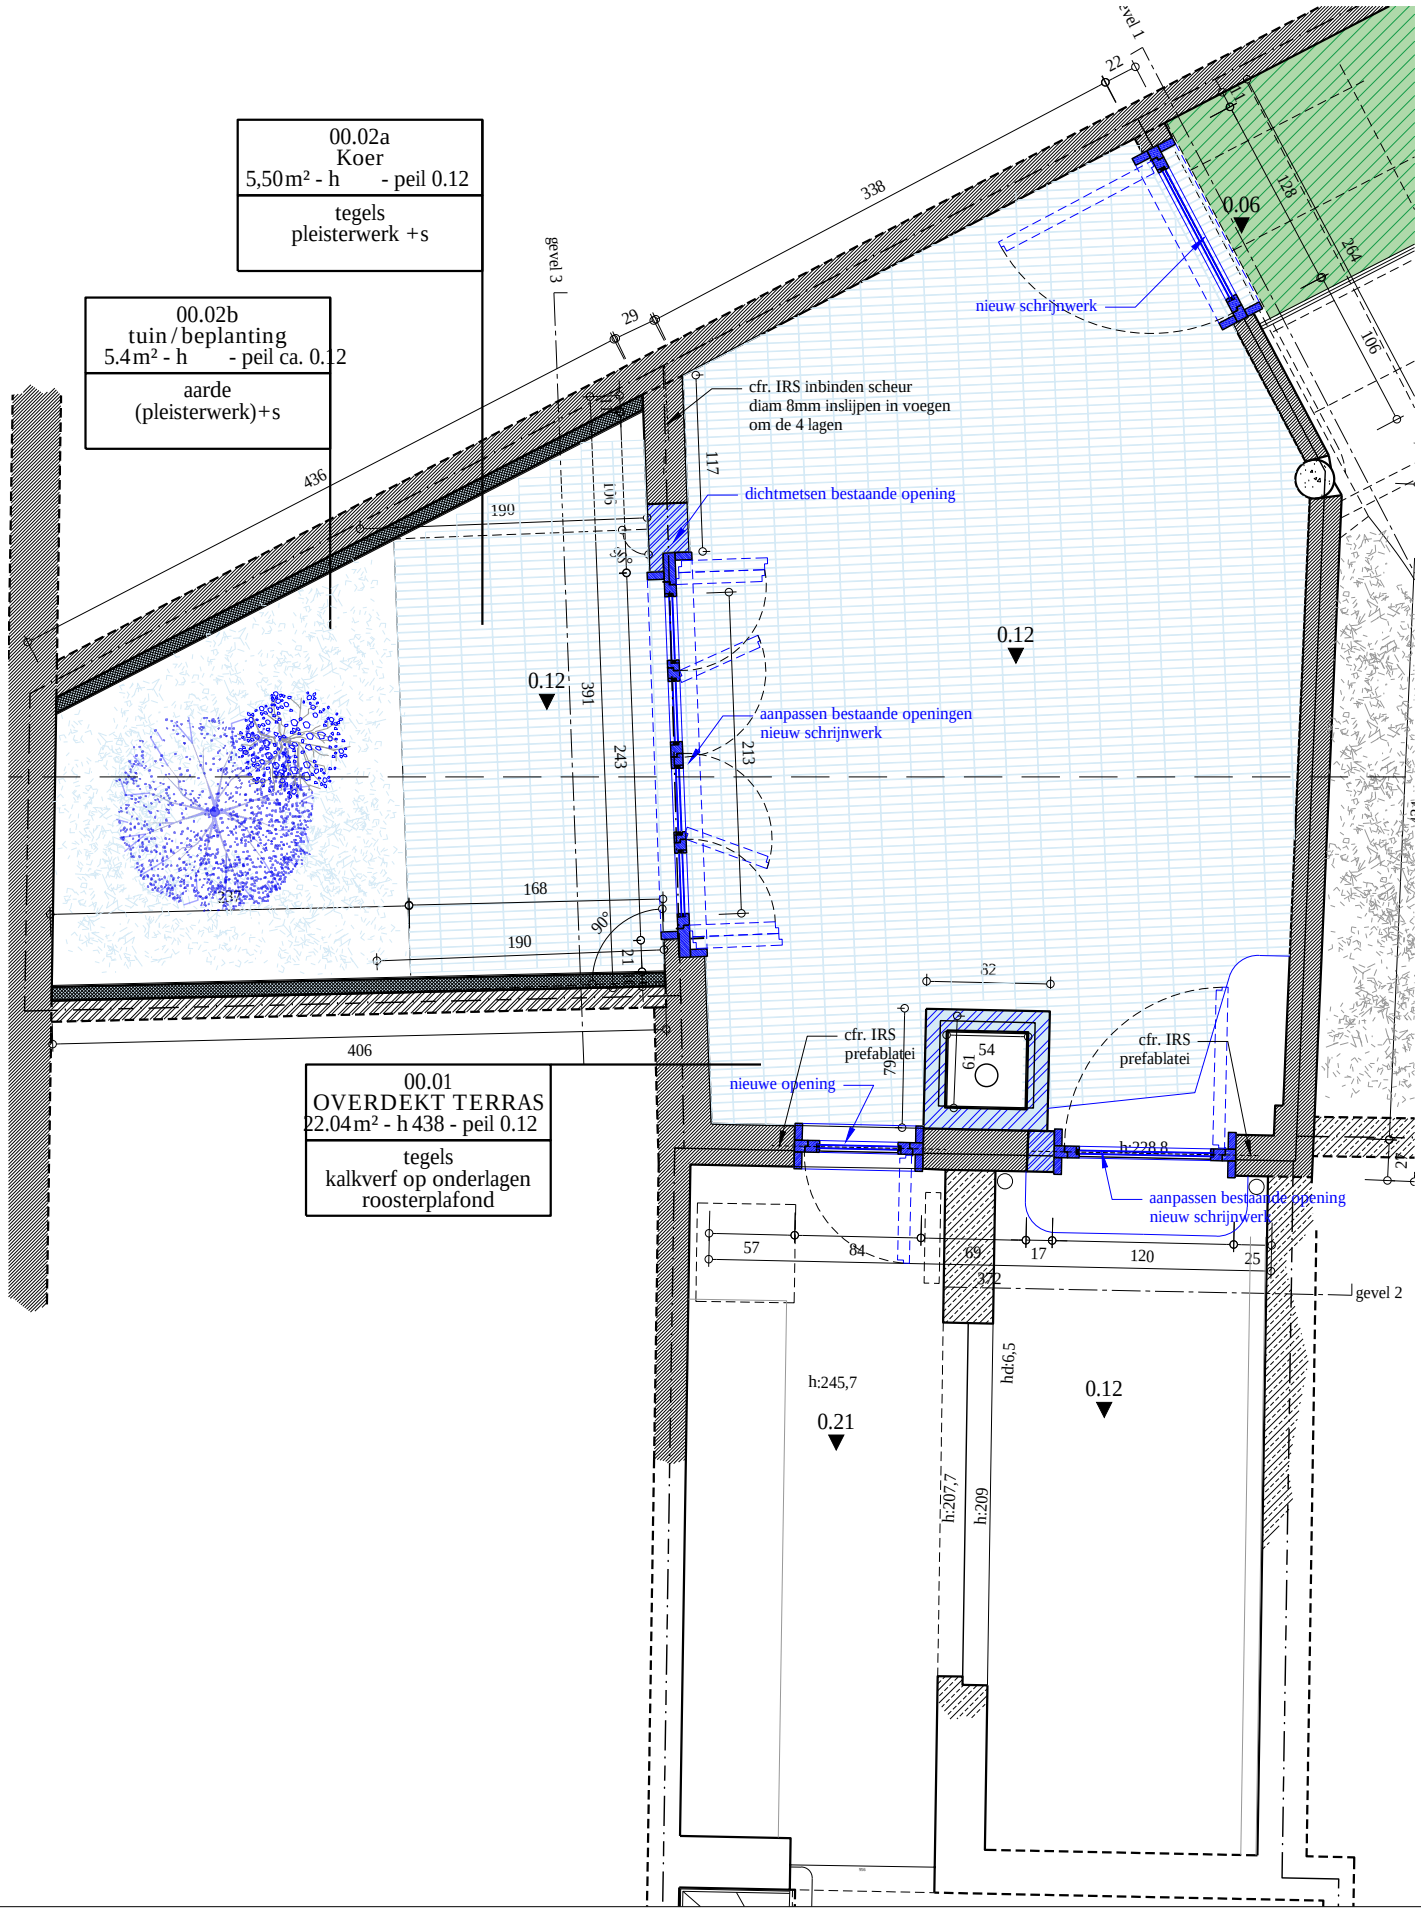


2607
Overdekt terras

OV
BA_overdekt terras_P_N_2
niv. +00

aNNo ARCHITECTEN

10.07.2026