
2607
Overdekt terras

BA_overdekt terras_G_N_3

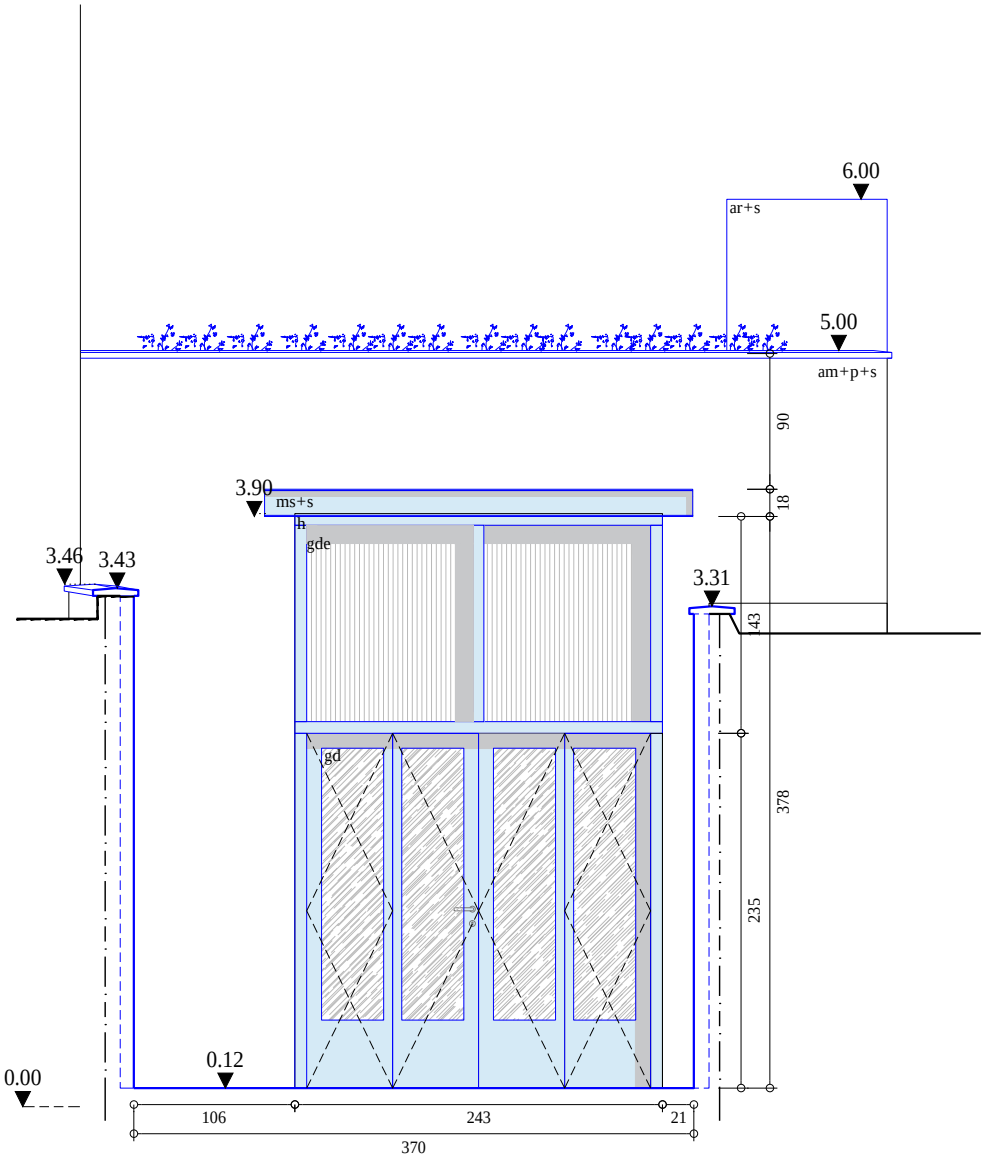

0 1m

schaal 1:50

aNNo ARCHITECTEN

10.07.2026