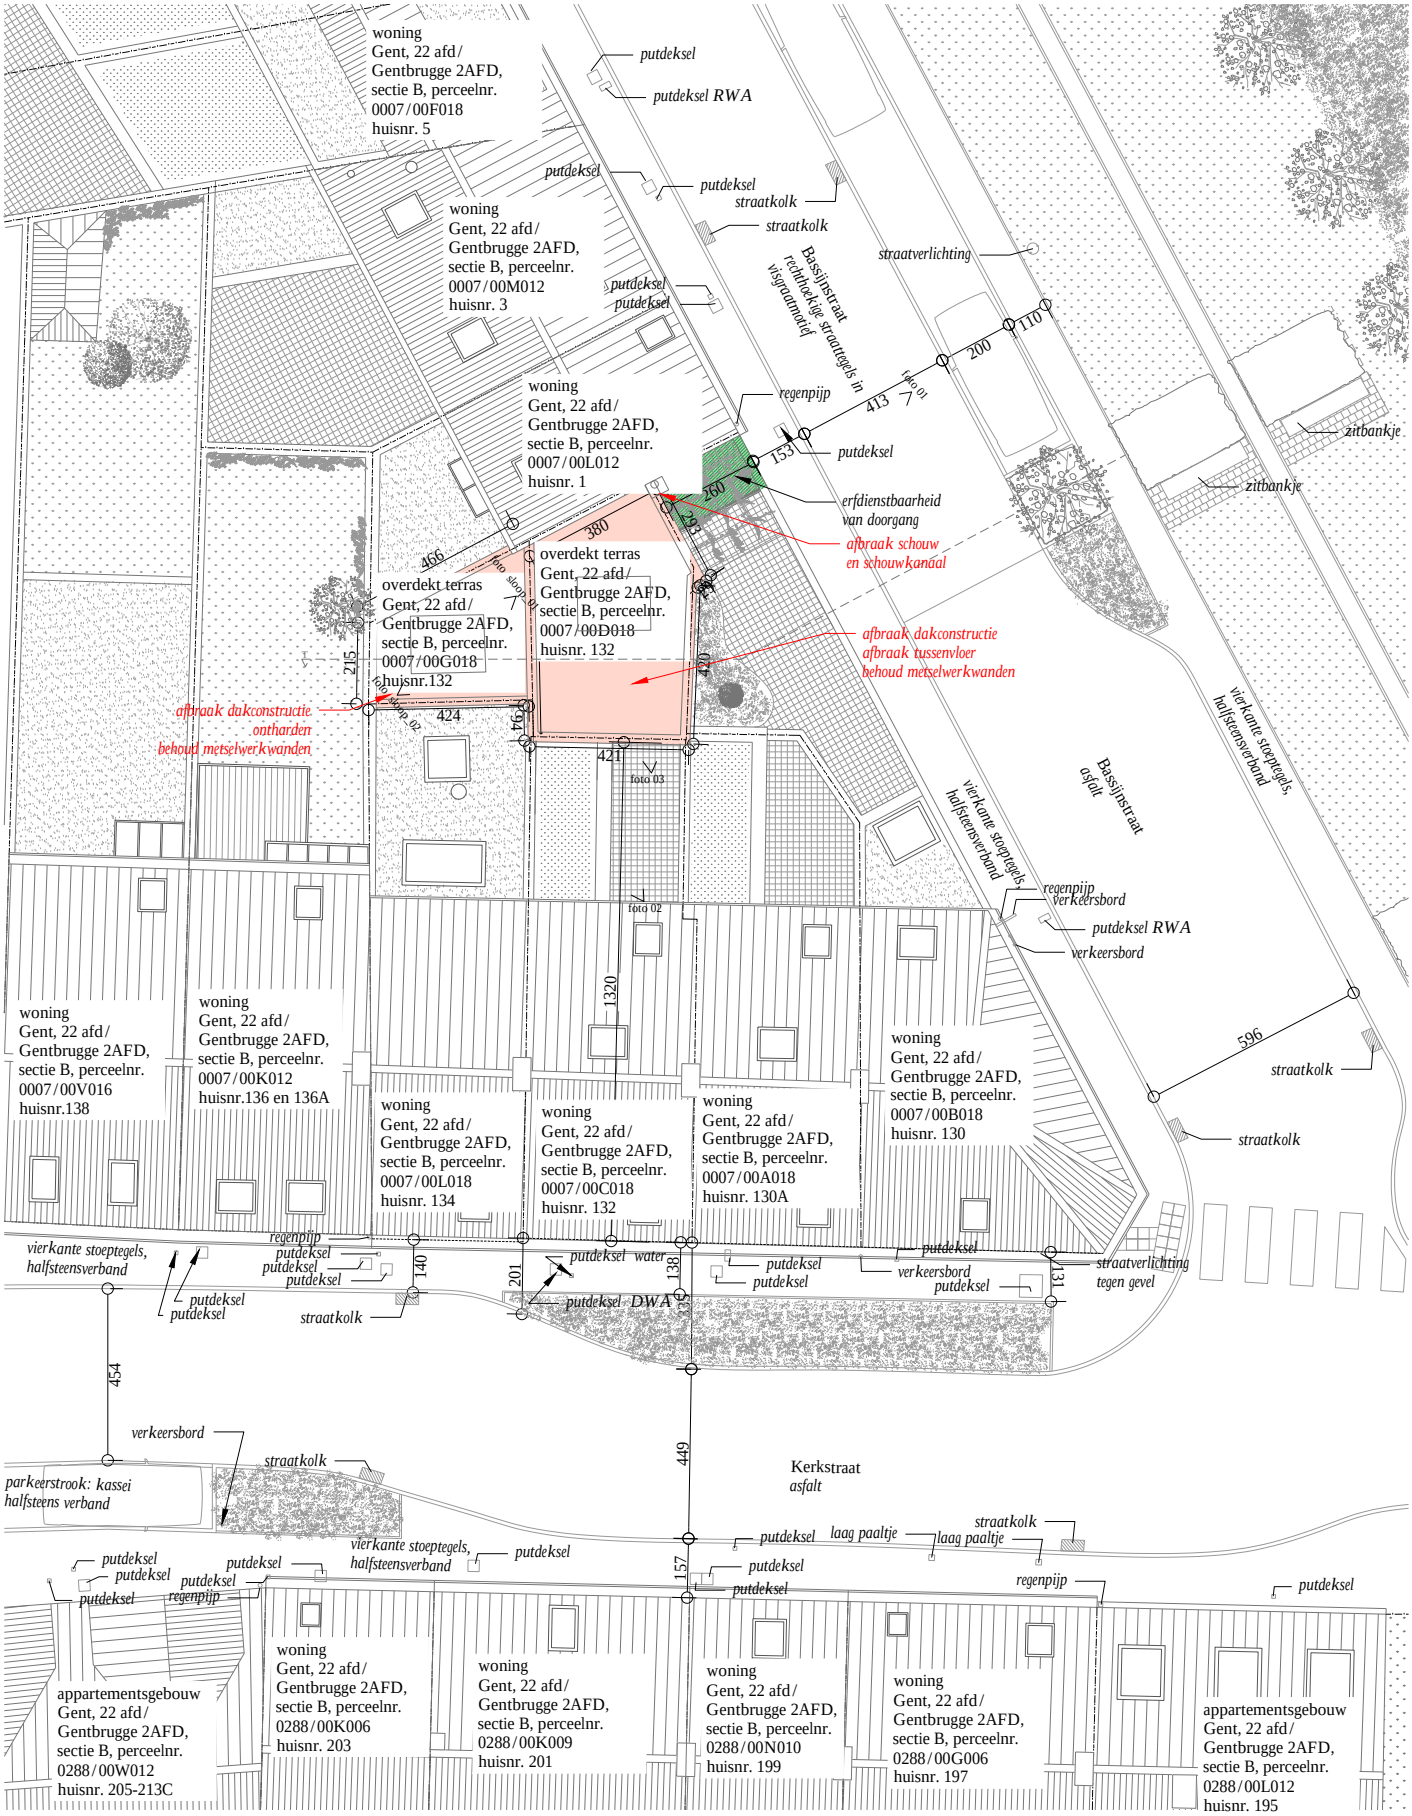


2607
Overdekt terras

0 2 4m

schaal 1:200

BA_overdekt terras_I_B

foto-aanduidingen ook op plannen Bestaande toestand ifv duidelijkheid

aNNo ARCHITECTEN

10.07.2026