


ZIE BIJZONDERE
VOORWAARDE(N)

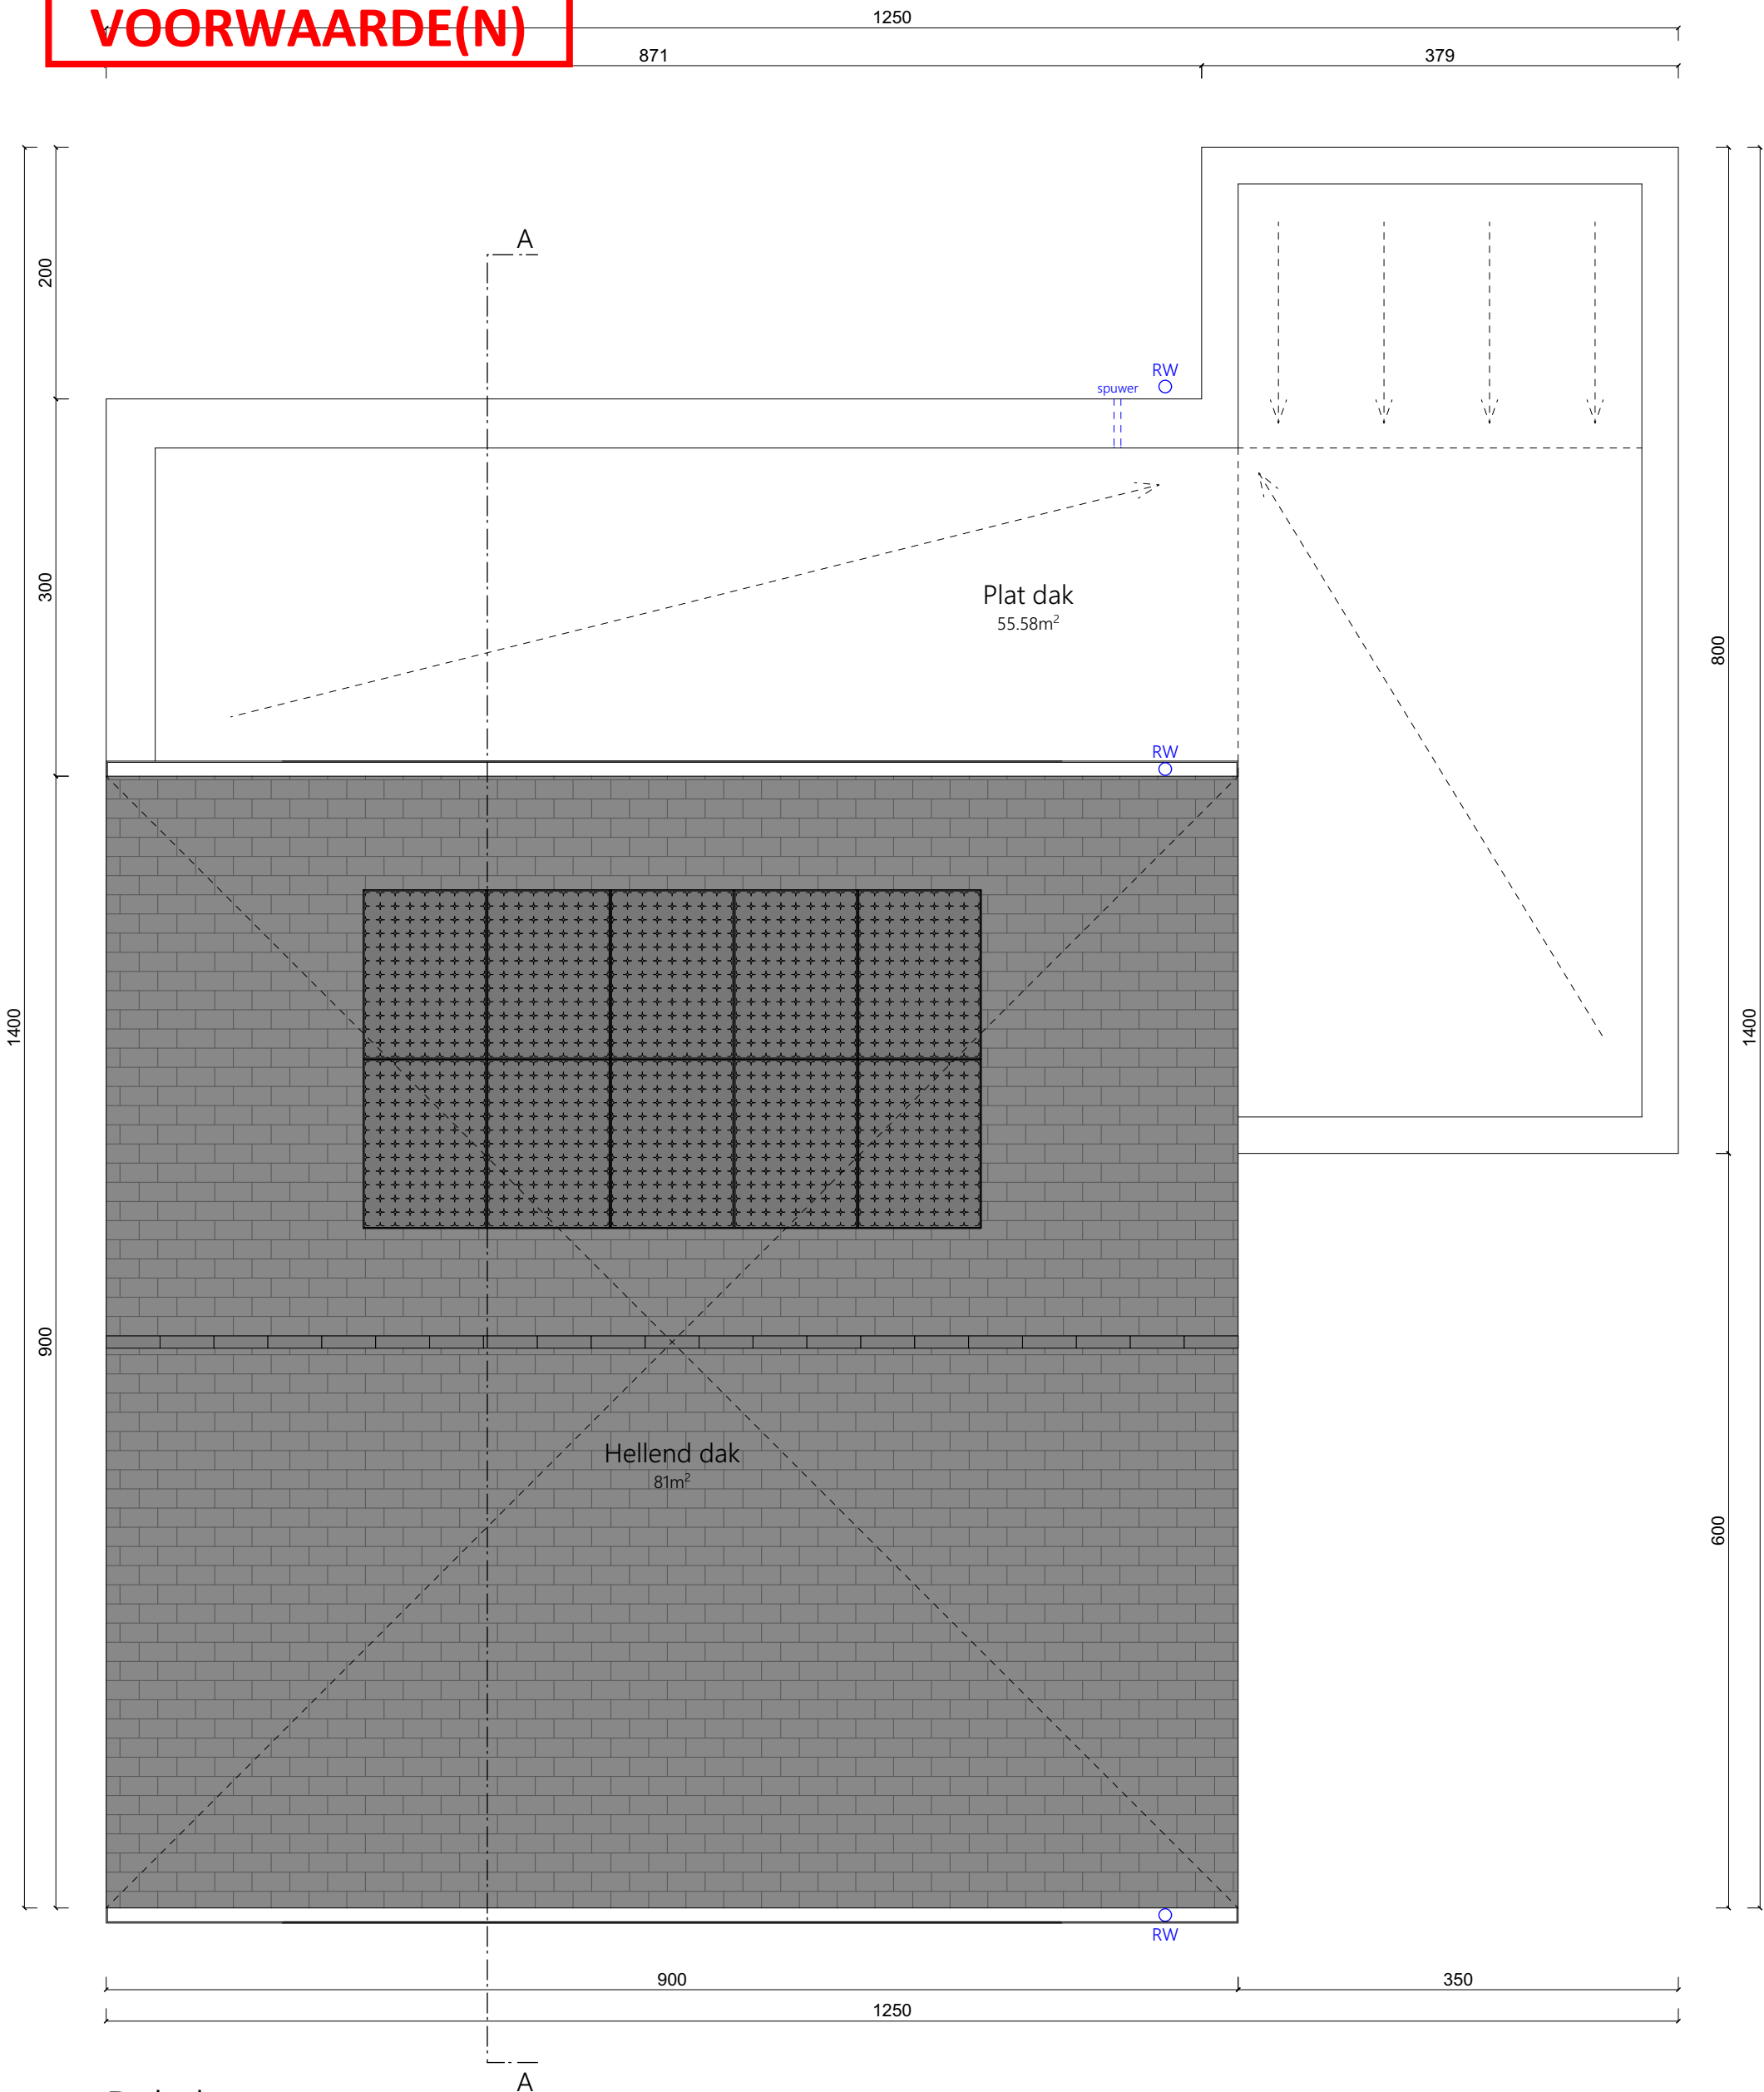

Dakplan
Nieuwe toestand



Dakplan