ZIE BIJZONDERE VOORWAARDE(N)

Snede BB infiltratievoorziening
Nieuwe toestand

TOTALE HORIZONTALE DAKOPPERVLAKTE	
- die op de hemelwaterput aangesloten wordt:	136,58m²
- die op de infiltratievoorziening aangesloten wordt:	0m²
- die op de buffervoorziening aangesloten wordt:	0m²
TOTALE VERHARDE GRONDOPPERVLAKTE	
- die op de hemelwaterput aangesloten wordt:	0m²
- die op de infiltratievoorziening aangesloten wordt:	32,42m²
- die op de buffervoorziening aangesloten wordt:	0m²

HEMELWATERPUT
1 hemelwaterput met nuttige inhoud van min. 10.000 liter;
reglementaire ruimopening (minstens 60x60 cm);
ondergedompelde uit- en inlaten in T-vorm

verharde grondopp. in niet-waterdoorlatende materialen = 32,42m²
verharde grond opp. in waterdoorlatende materialen = 33,27m²
horizontale opp. dak = 136,58m²

hemelwater zal worden gebruikt voor het spoelen van de toiletten,
de buitenkraan en wasmachine.

INFILTRATIEVOORZIENING
min. 4.587 liter en 11,12 m²
infiltratievolume en oppervlakte infiltratiekom
4.610 liter en 17,90 m²

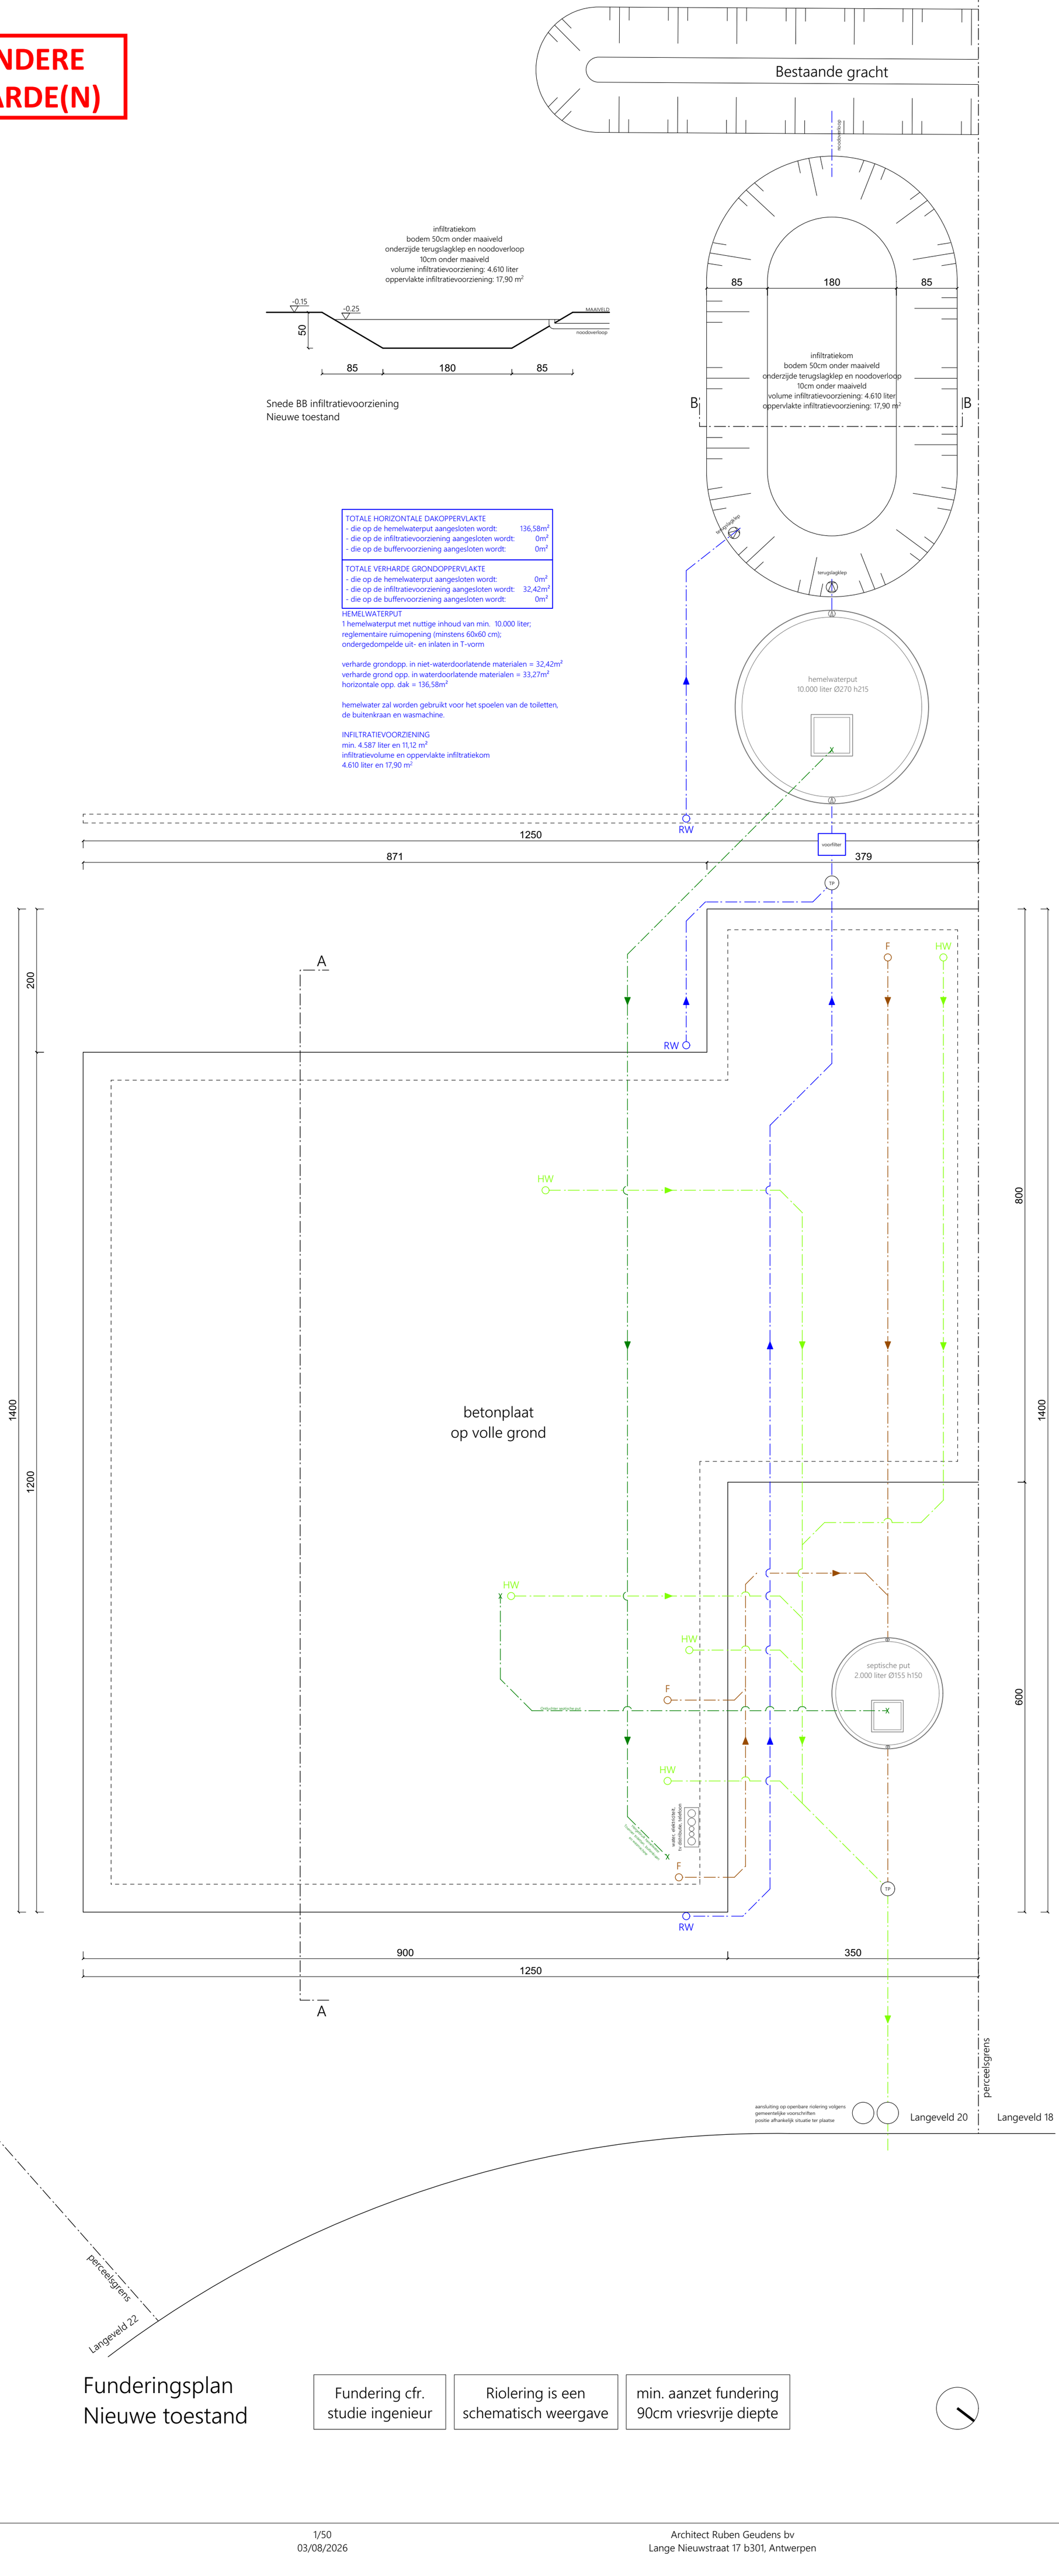

Funderingsplan
Nieuwe toestand

Fundering cfr. studie ingenieur	Riolering is een schematisch weergave	min. aanzet fundering 90cm vriesvrije diepte