

- 40.38 -

draadafsluiting + groene haag

Bestaande gracht


Infiltratiekom

Tuin

(groenaanleg)
(waterdoorlatend)
617.50m²

draadafsluiting + groene haag

- 29.91 -

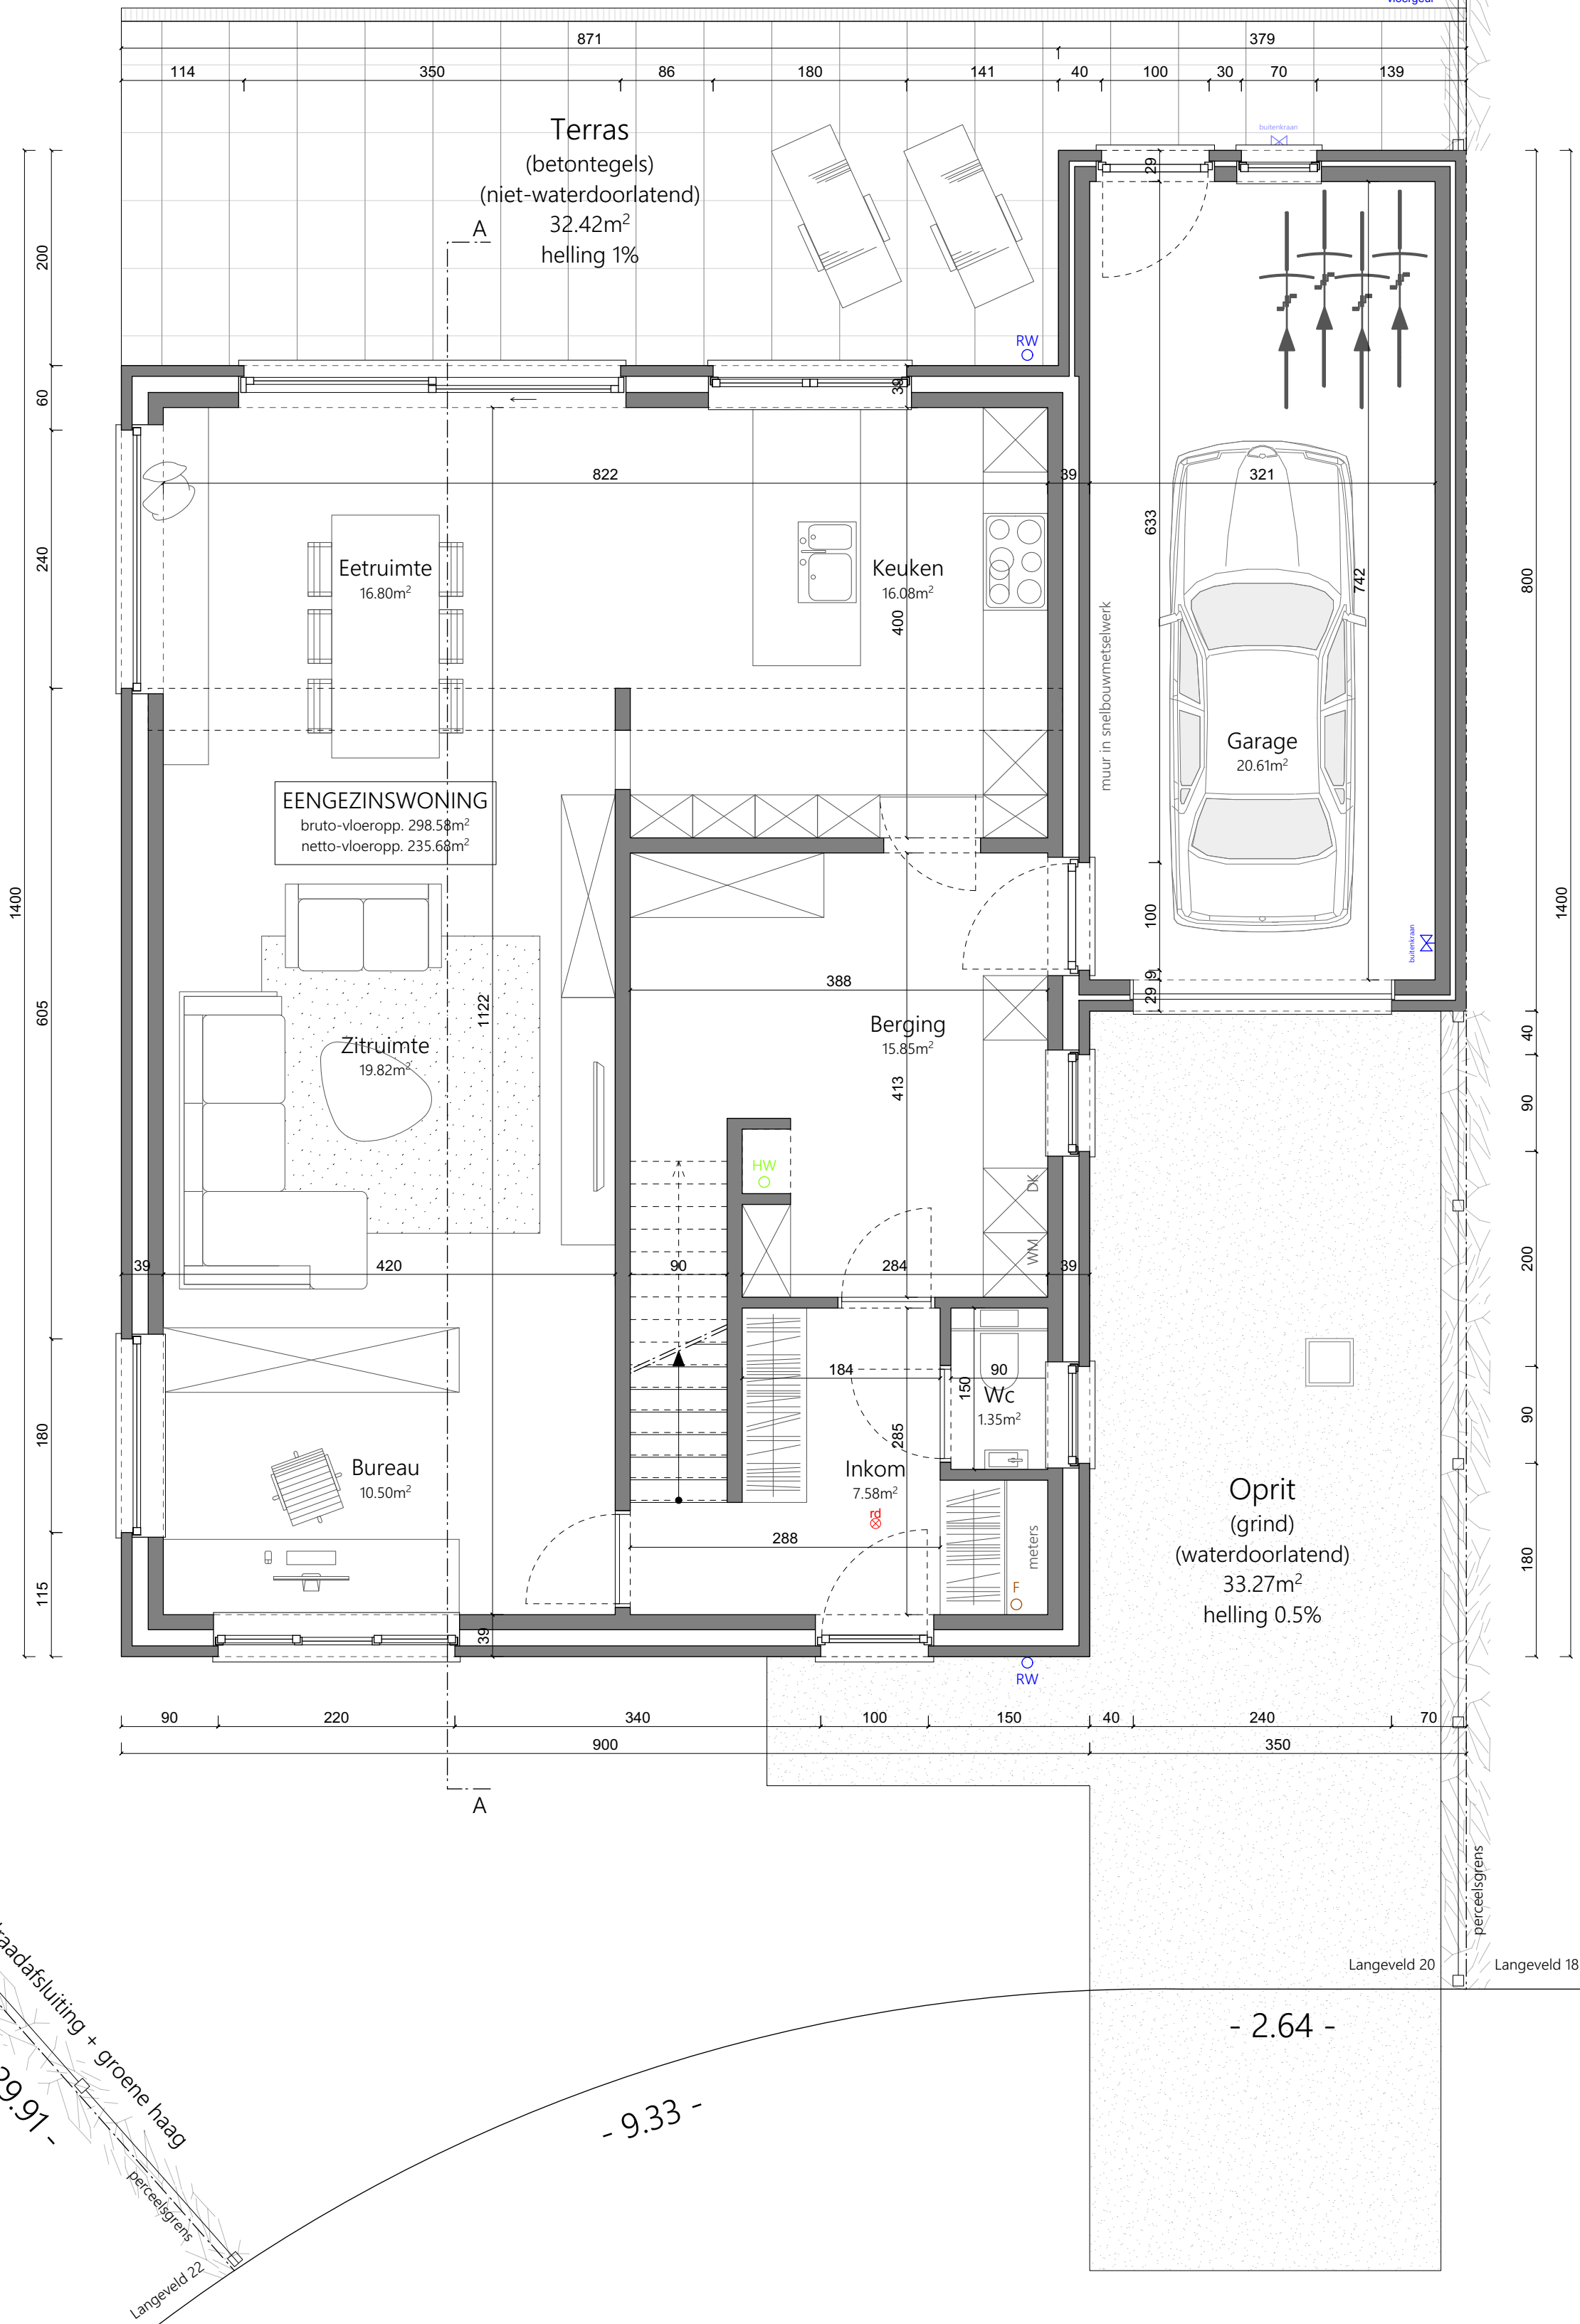

Gelijkvloers
Nieuwe toestand

