


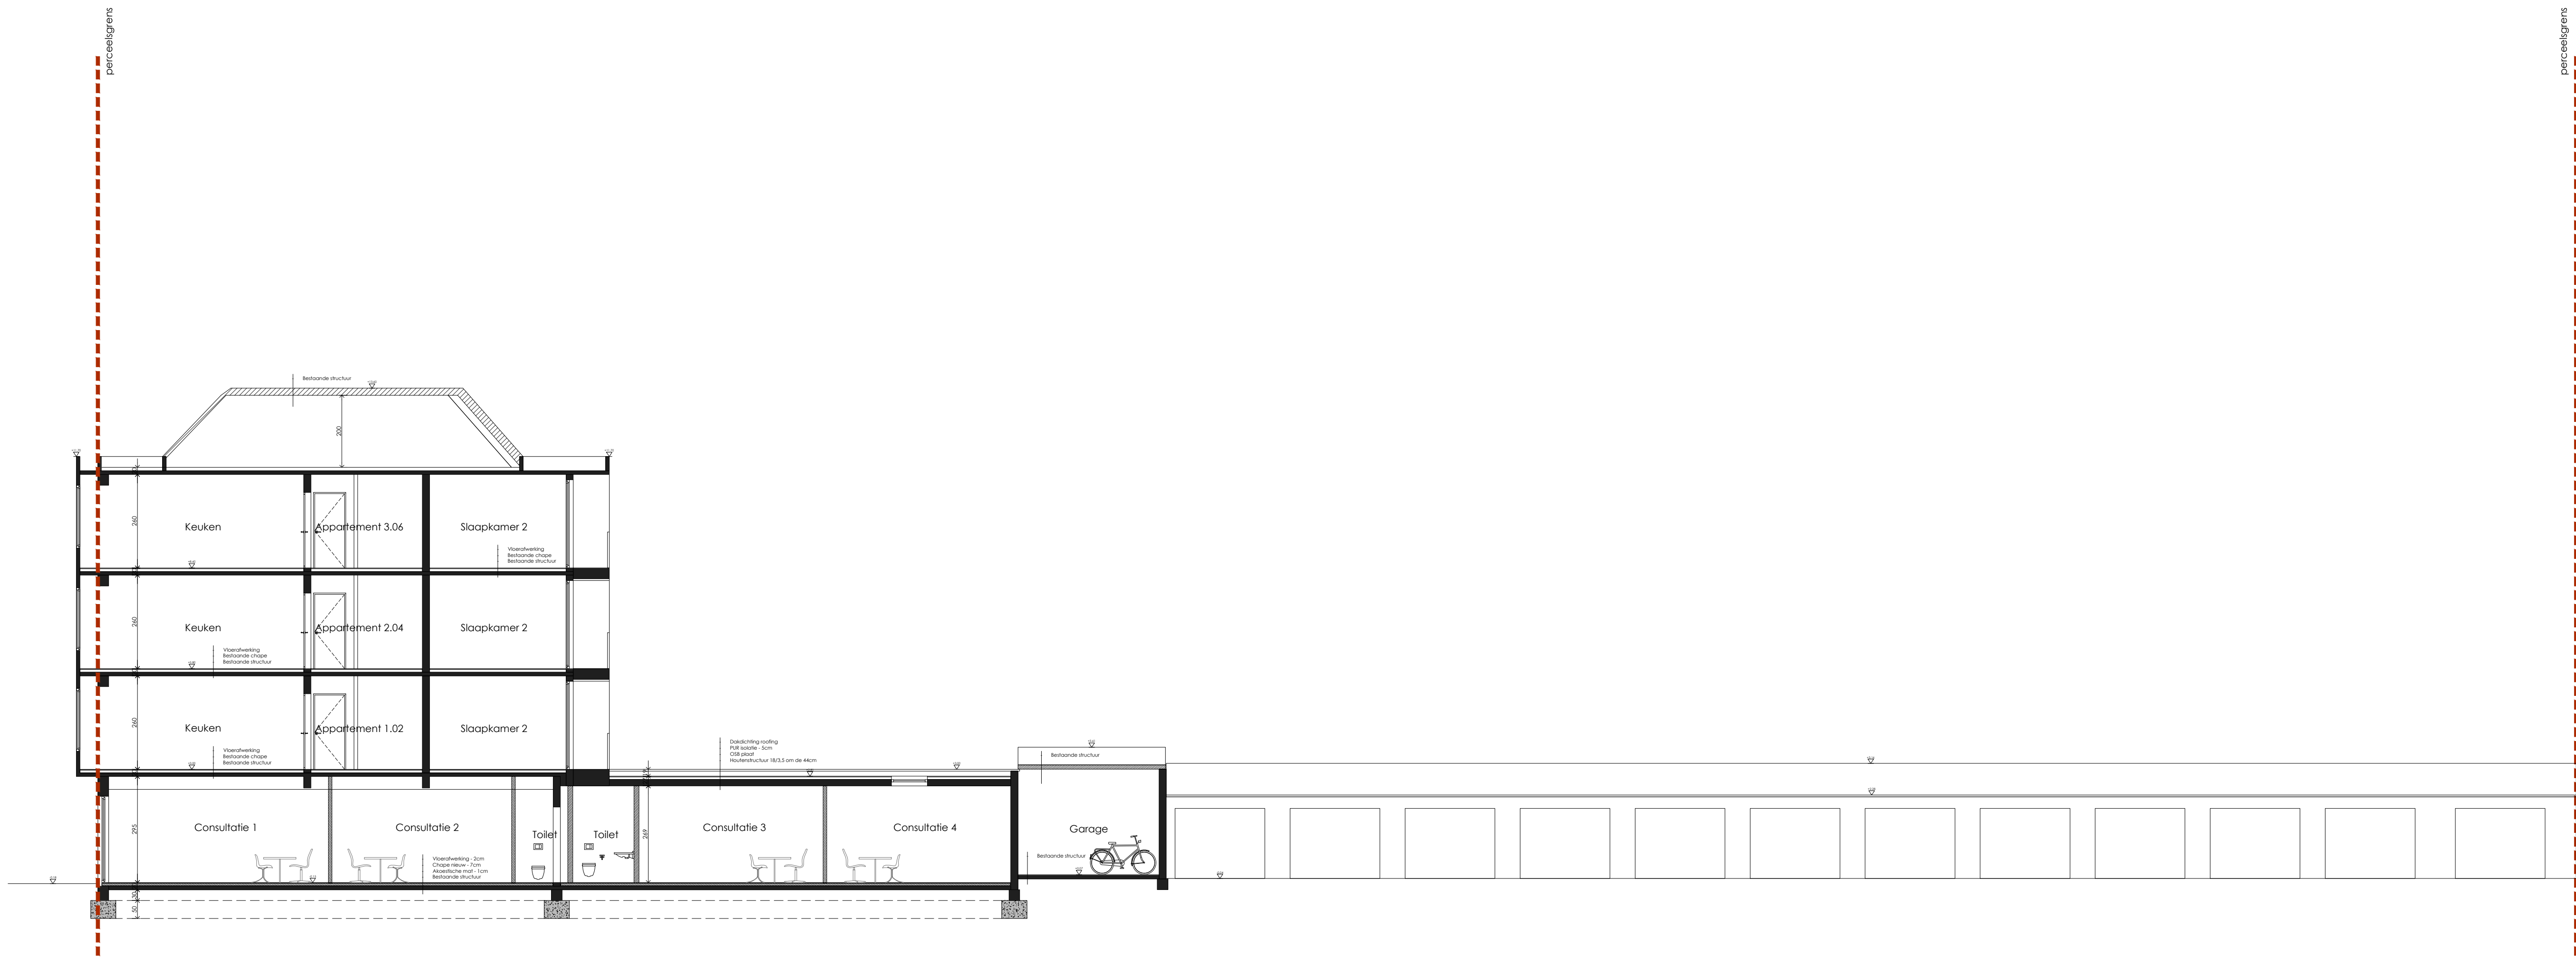

**ZIE BIJZONDERE
VOORWAARDE(N)**

Uitgesloten uit de vergunning
Het aanbrengen van gevelisolatie voorbij de rooilijn
Het aanbrengen van gevelpubliciteit
(onvoldoende informatie & maakt geen deel uit van de aanvraag)

B/A

BERGEZ ARCHITECTS
Vosselaredorp 28
9850 Nevele | Belgium
T +32 477 19 79 76
camille_berghez@hotmail.com

Frederik Burvenichstraat 133

Snede AA'

DOSSIERNR:	C	DATUM:	28/08/2026
SCHAAL:	1/100	PLAN:	S_N_01