

1. LEGENDE GEVEL
- ①

Gevelafwerking Mozaïk, zwart
- ②

Verticaal metselwerk, geel
- ③

Horizontaal metselwerk, geel
- ④

Schrijnwerk, wit
- ⑤

Schrijnwerk, donkerrood
- ⑥

Schrijnwerk, grijs
- ⑦

Heldere beglazing
- ⑧

Betonnen dorpel, grijs
- ⑨

Blauwe hardsteen, grijs
- ⑩

Gevelafwerking crepi, beige
- ⑪


Gevelafwerking cementering, wit
- ⑫

Schrijnwerk, blauw
- ⑬

Gevelafwerking hout, bruin
- ⑭

Schrijnwerk aluminium, bruin
- ⑮

Gevelafwerking crepi, grijs

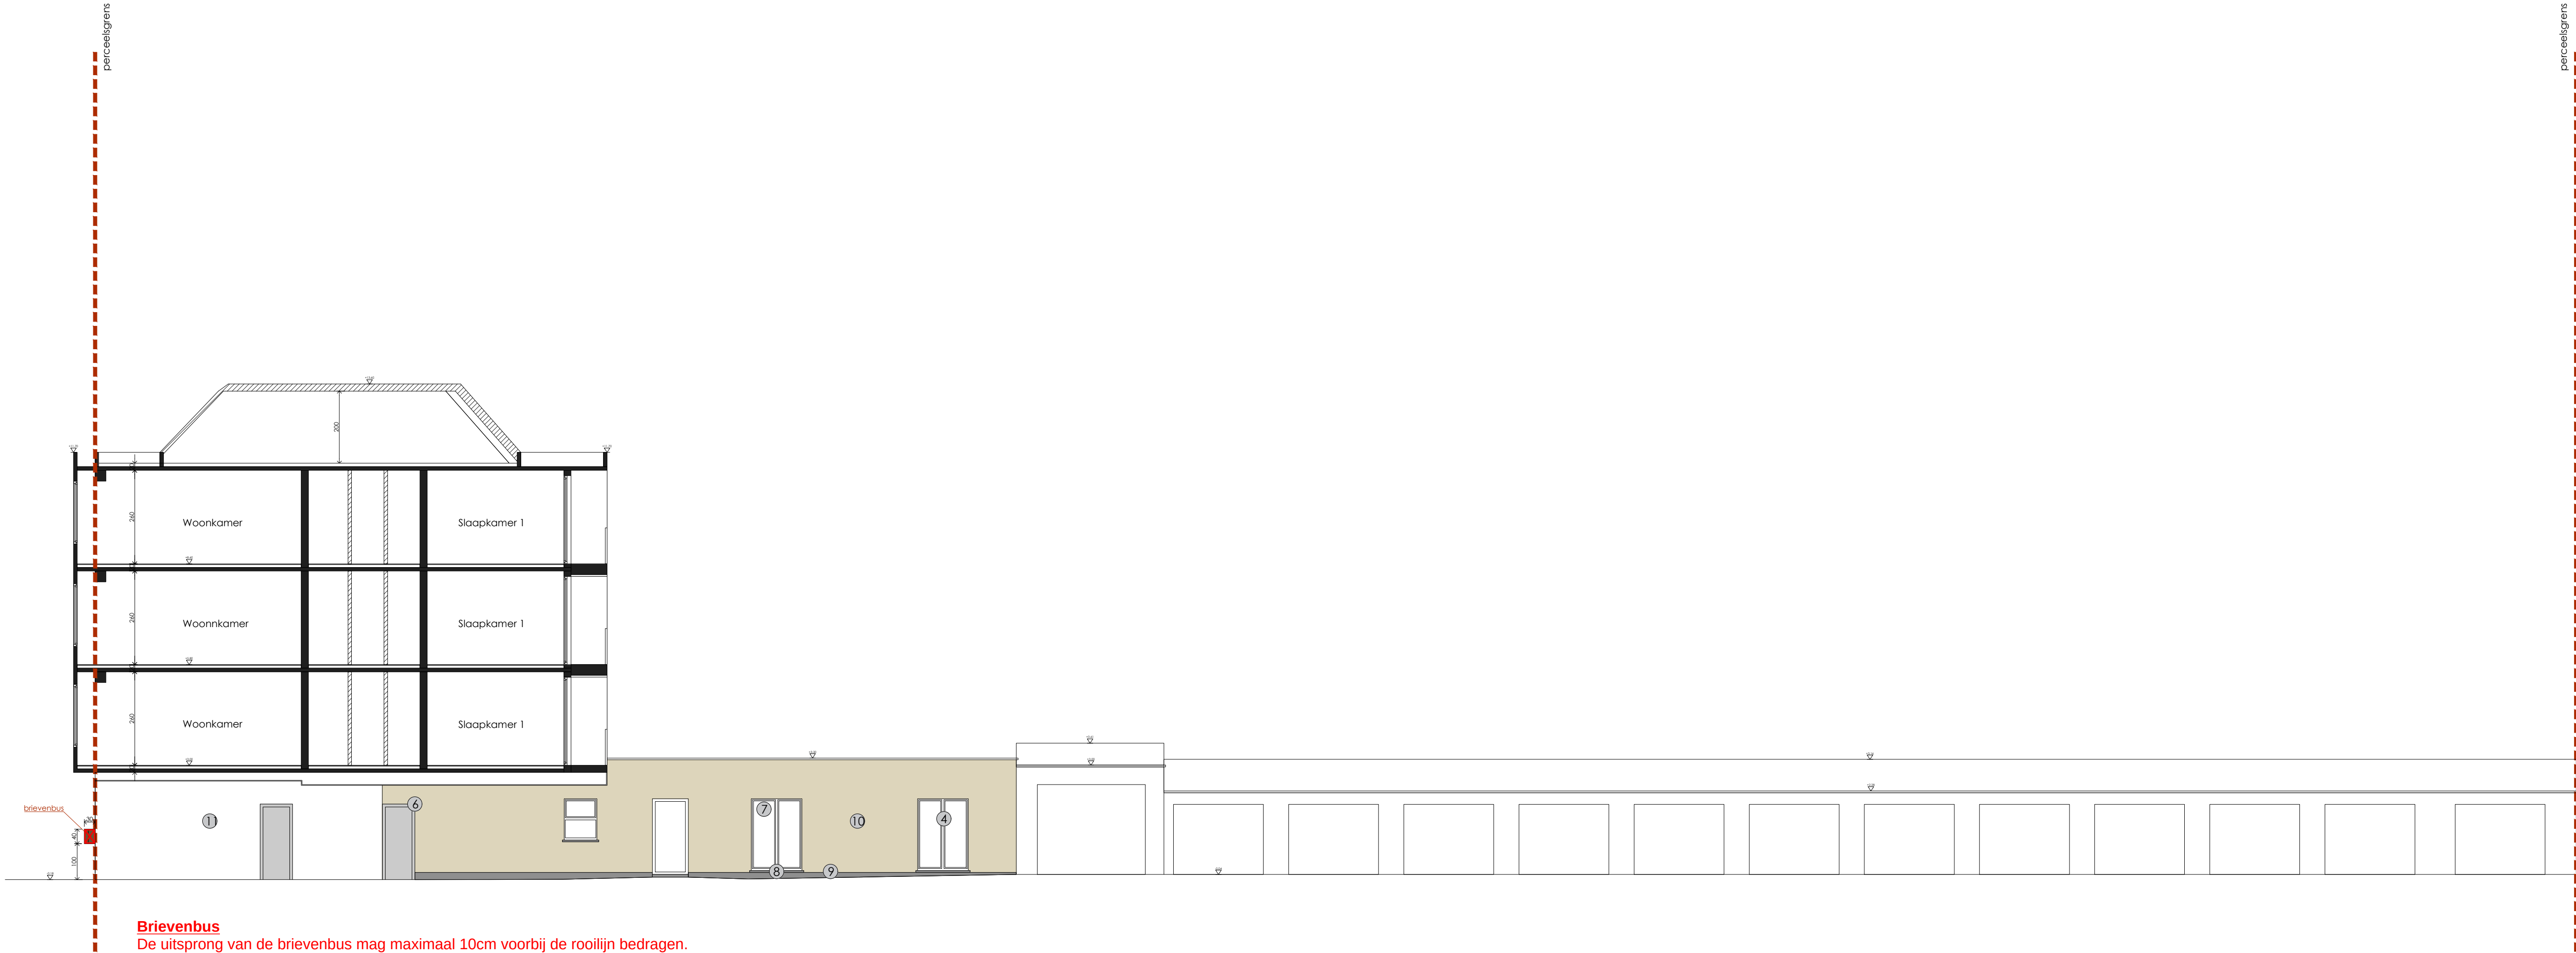

Brievenbus
De uitsprong van de brievenbus mag maximaal 10cm voorbij de rooilijn bedragen.

ZIE BIJZONDERE VOORWAARDE(N)

Uitgesloten uit de vergunning
Het aanbrengen van gevelisolatie voorbij de rooilijn
Het aanbrengen van gevelpubliciteit
(onvoldoende informatie & maakt geen deel uit van de aanvraag)