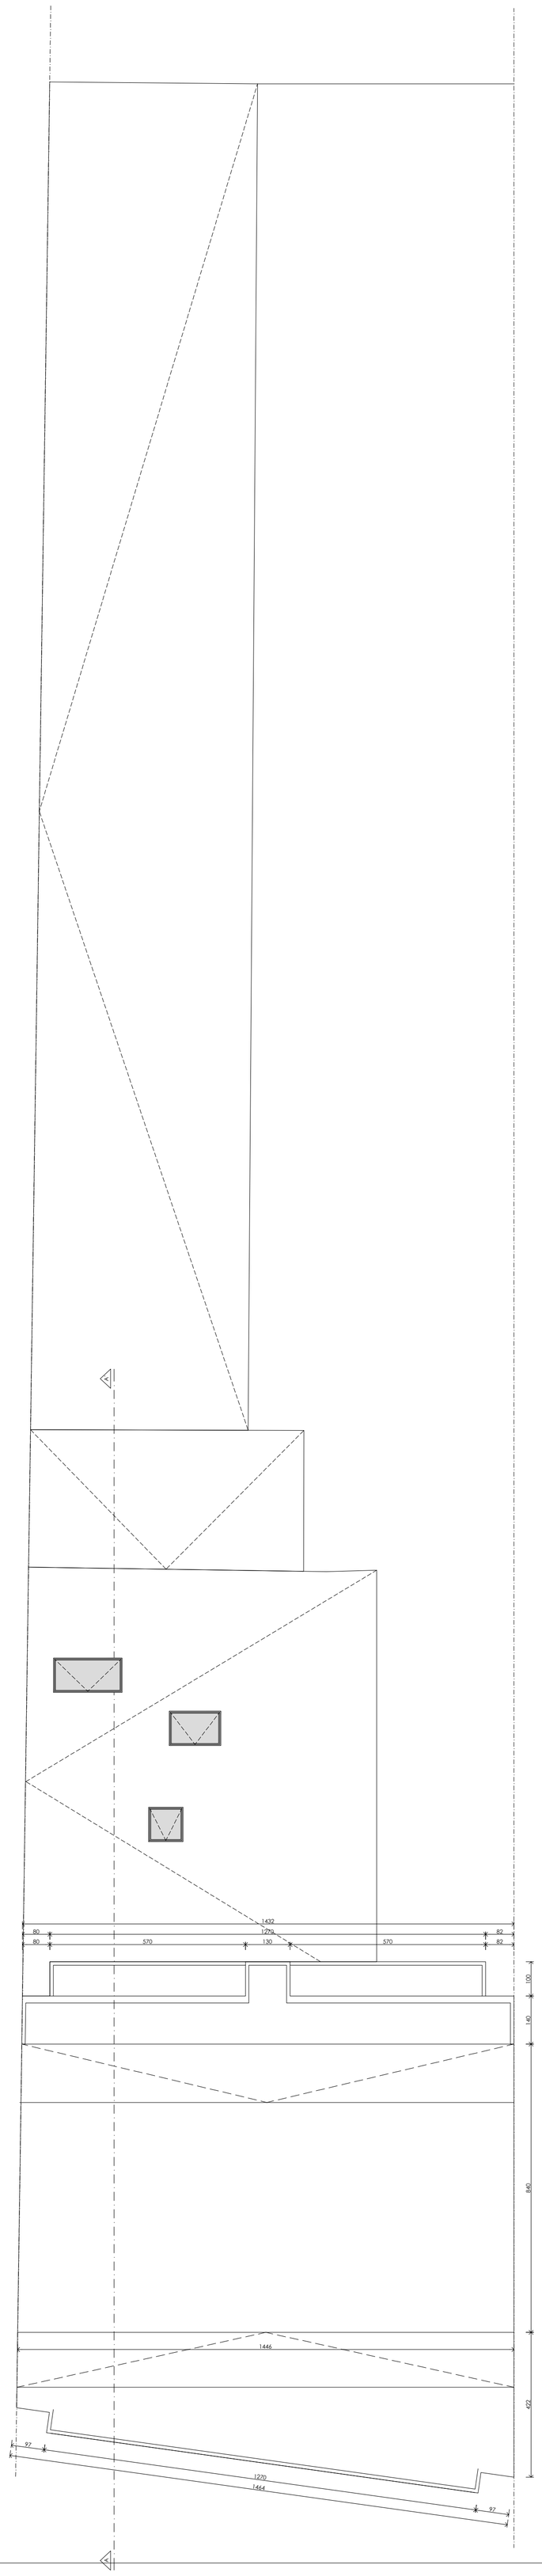

N

0 100 200 500 cm

ZIE BIJZONDERE VOORWAARDE(N)

Deze verdiepingen hebben geen betrekking op de functiewijziging.

B/A
BERGEZ ARCHITECTS
Vosselaredorp 28
9850 Nevele I Belgium
T +32 477 19 79 76
camille_bergez@hotmail.com

Frederik Burvenichstraat 133

Verdieping dak

DOSSIERNR: C	DATUM: 28/08/2026
SCHAAL: 1/100	PLAN: P_N_07