
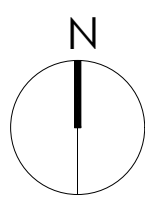


0 100 200 500 cm

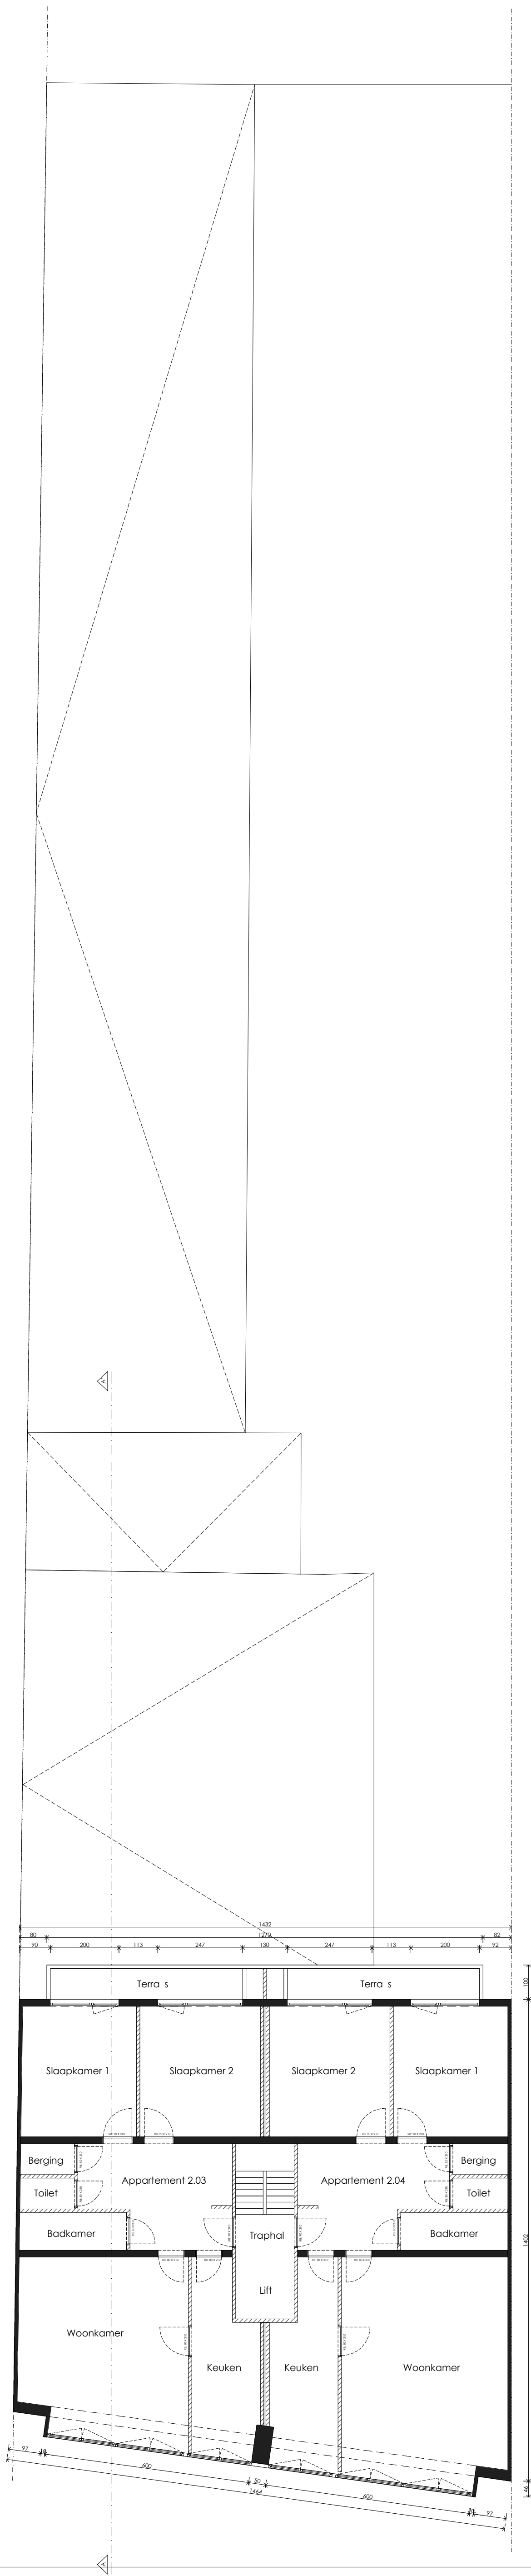

**ZIE BIJZONDERE
VOORWAARDE(N)**

Deze verdiepingen hebben geen
betrekking op de functiewijziging.

B/A

BERGEZ ARCHITECTS
Vosselaredorp 28
9850 Nevele 1 Belgium
T +32 477 19 79 76
camille_berge@hotmai.com

Frederik Burvenichstraat 133

Verdieping +2

DOSSIERNR: C	DATUM: 28/08/2026
SCHAAL: 1/100	PLAN: P_N_04