


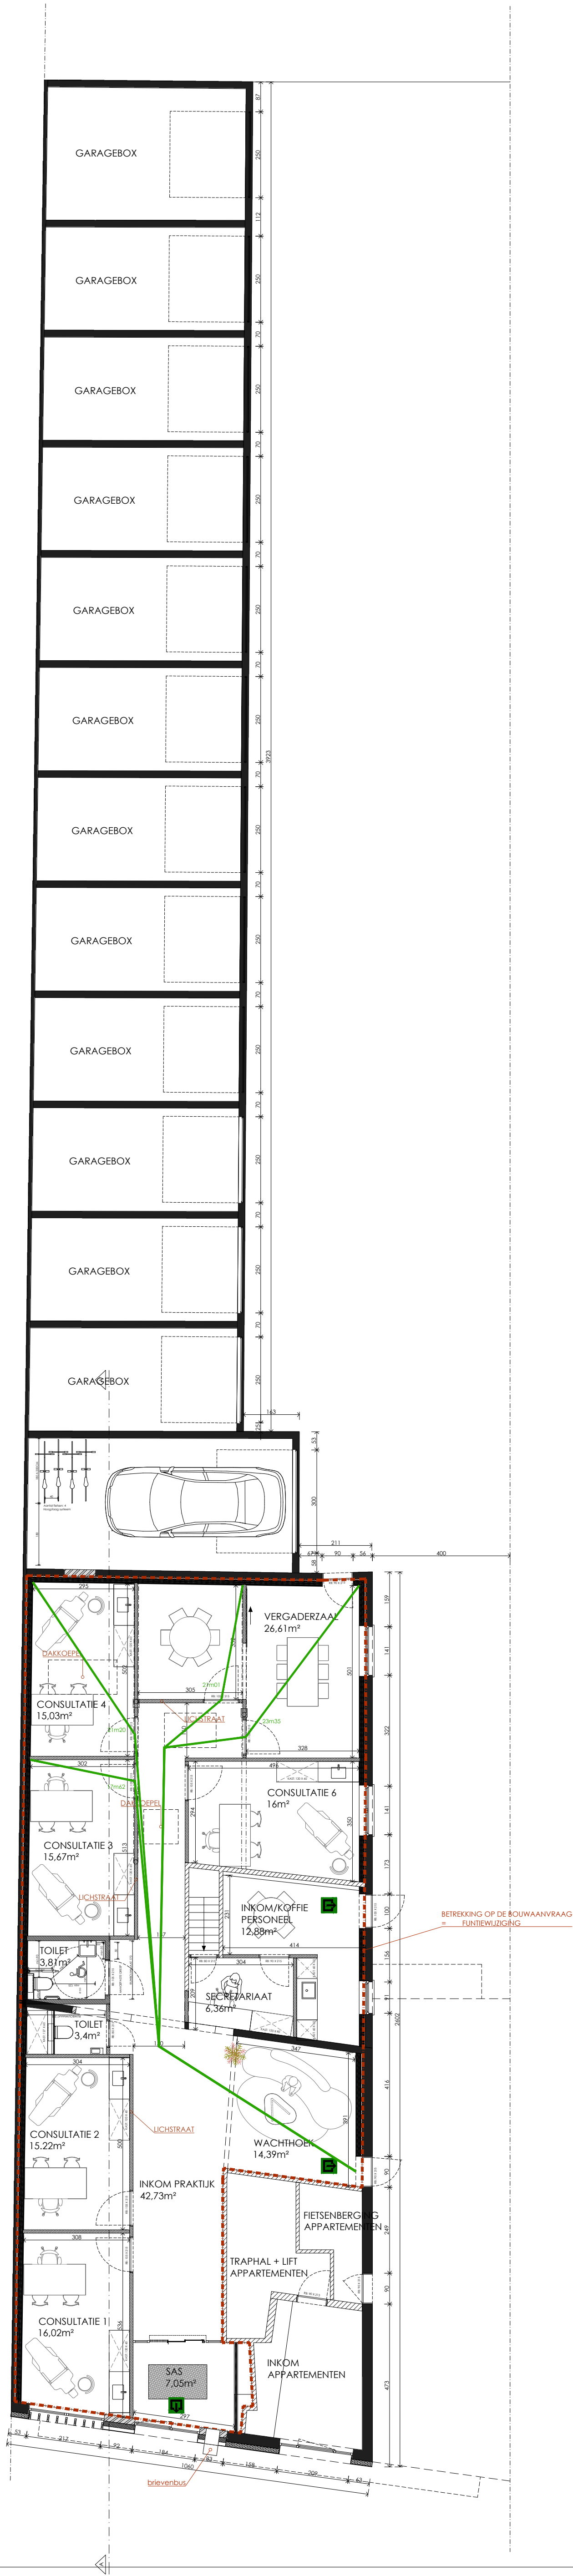

Uitgesloten uit de vergunning
Het aanbrengen van gevelisolatie voorbij de rooilijn
Het aanbrengen van gevelpubliciteit
(onvoldoende informatie & maakt geen deel uit van de aanvraag)

**ZIE BIJZONDERE
VOORWAARDE(N)**

B/A

BERGEZ ARCHITECTS
Vosselaredorp 28
9850 Nevele 1 Belgium
T +32 477 19 79 76
camille_berge@hotmai.com

Frederik Burvenichstraat 133

Gelijkvloers

DOSSIERNR: C
SCHAAL: 1/100

DATUM: 28/08/2026
PLAN: P_N_02