


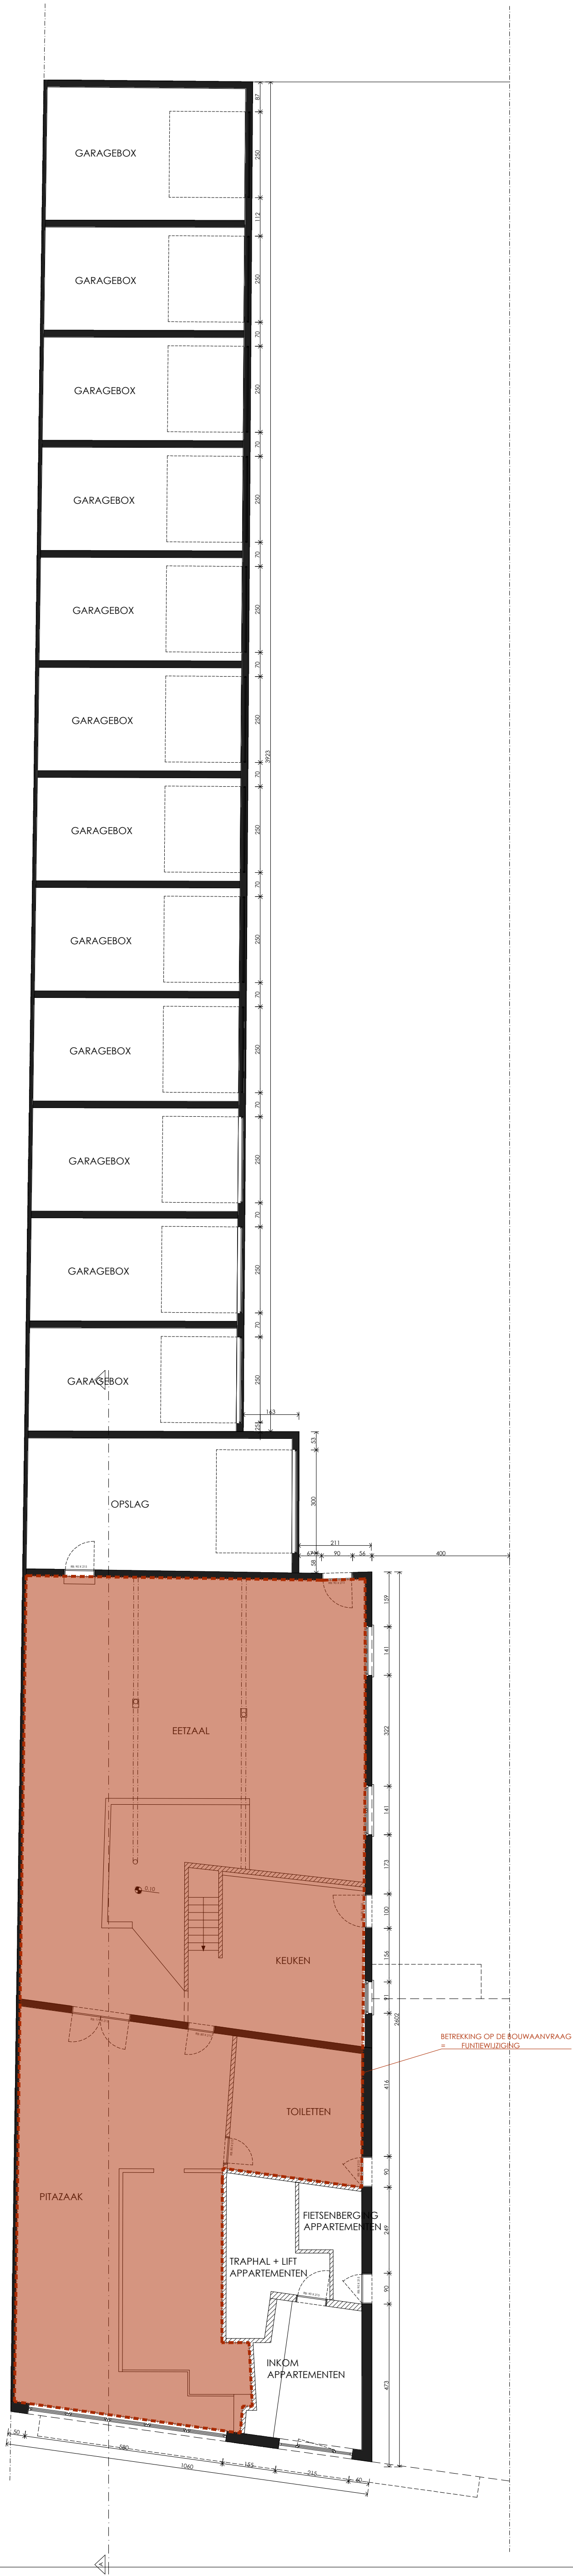

B/A

BERGEZ ARCHITECTS
Vosselaredorp 28
9850 Nevele 1 Belgium
T +32 477 19 79 76
camille_bergez@hotmail.com

Frederik Burvenichstraat 133

Gelijkvloers

DOSSIERNR: C	DATUM: 28/08/2026
SCHAAL: 1/100	PLAN: P_B_02