
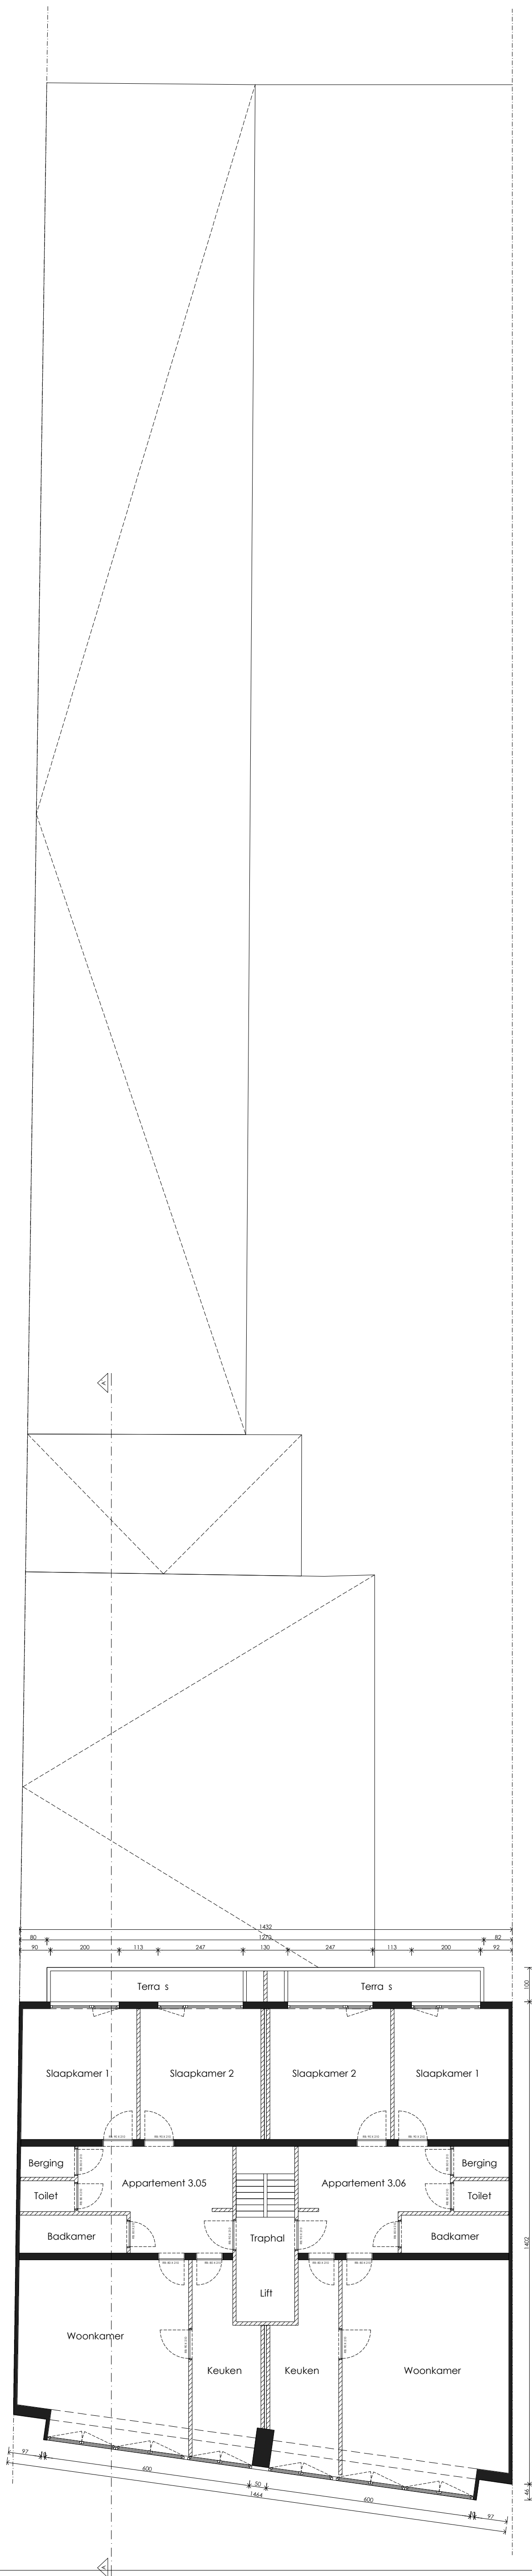


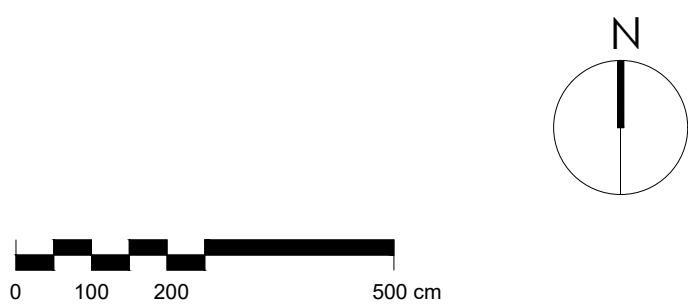

**ZIE BIJZONDERE  
VOORWAARDE(N)**

Deze verdiepingen hebben geen  
betrekking op de functiewijziging.

B/A

BERGEZ ARCHITECTS  
Vosselaredorp 28  
9850 Nevele 1 Belgium  
T +32 477 19 79 76  
camille\_berge@hotmai.com

Frederik Burvenichstraat 133

Verdieping +3

|               |                   |
|---------------|-------------------|
| DOSSIERNR: C  | DATUM: 28/08/2026 |
| SCHAAL: 1/100 | PLAN: P_N_05      |