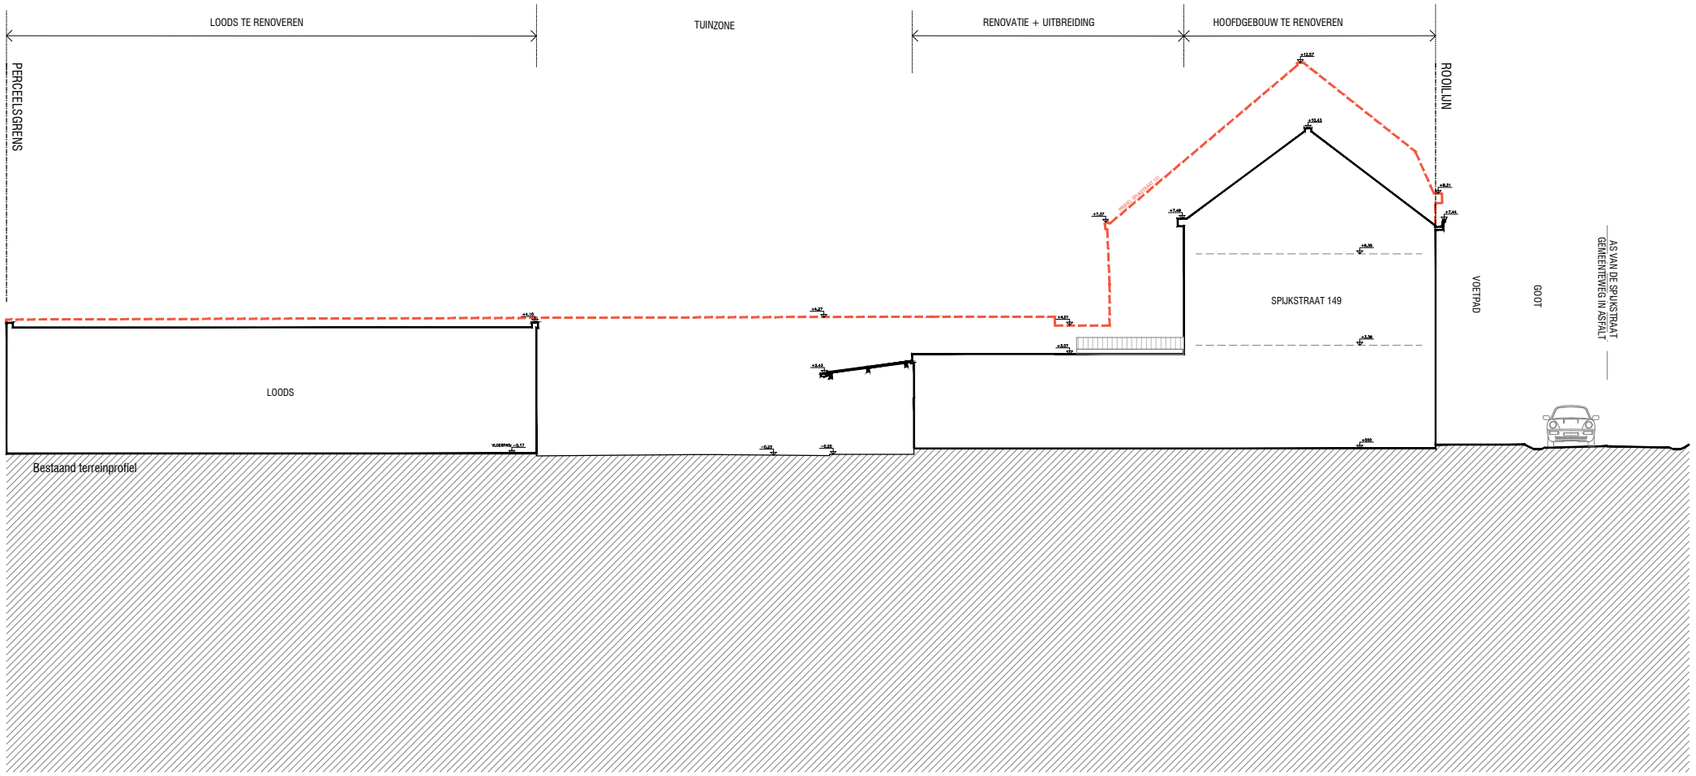

TERREINPROFIEL 1
BESTAANDE TOESTAND
(=VERGUNDE TOESTAND)

_T_B_01

NET ARCHITECTUUR BVBA, COMMUNITY LAND TRUST VZW
2508SPI, SPIJKSTRAAT 149, B-9040, GENT

BOUWAANVRAAG
7/07/2026

1:200

0 1 2 4m