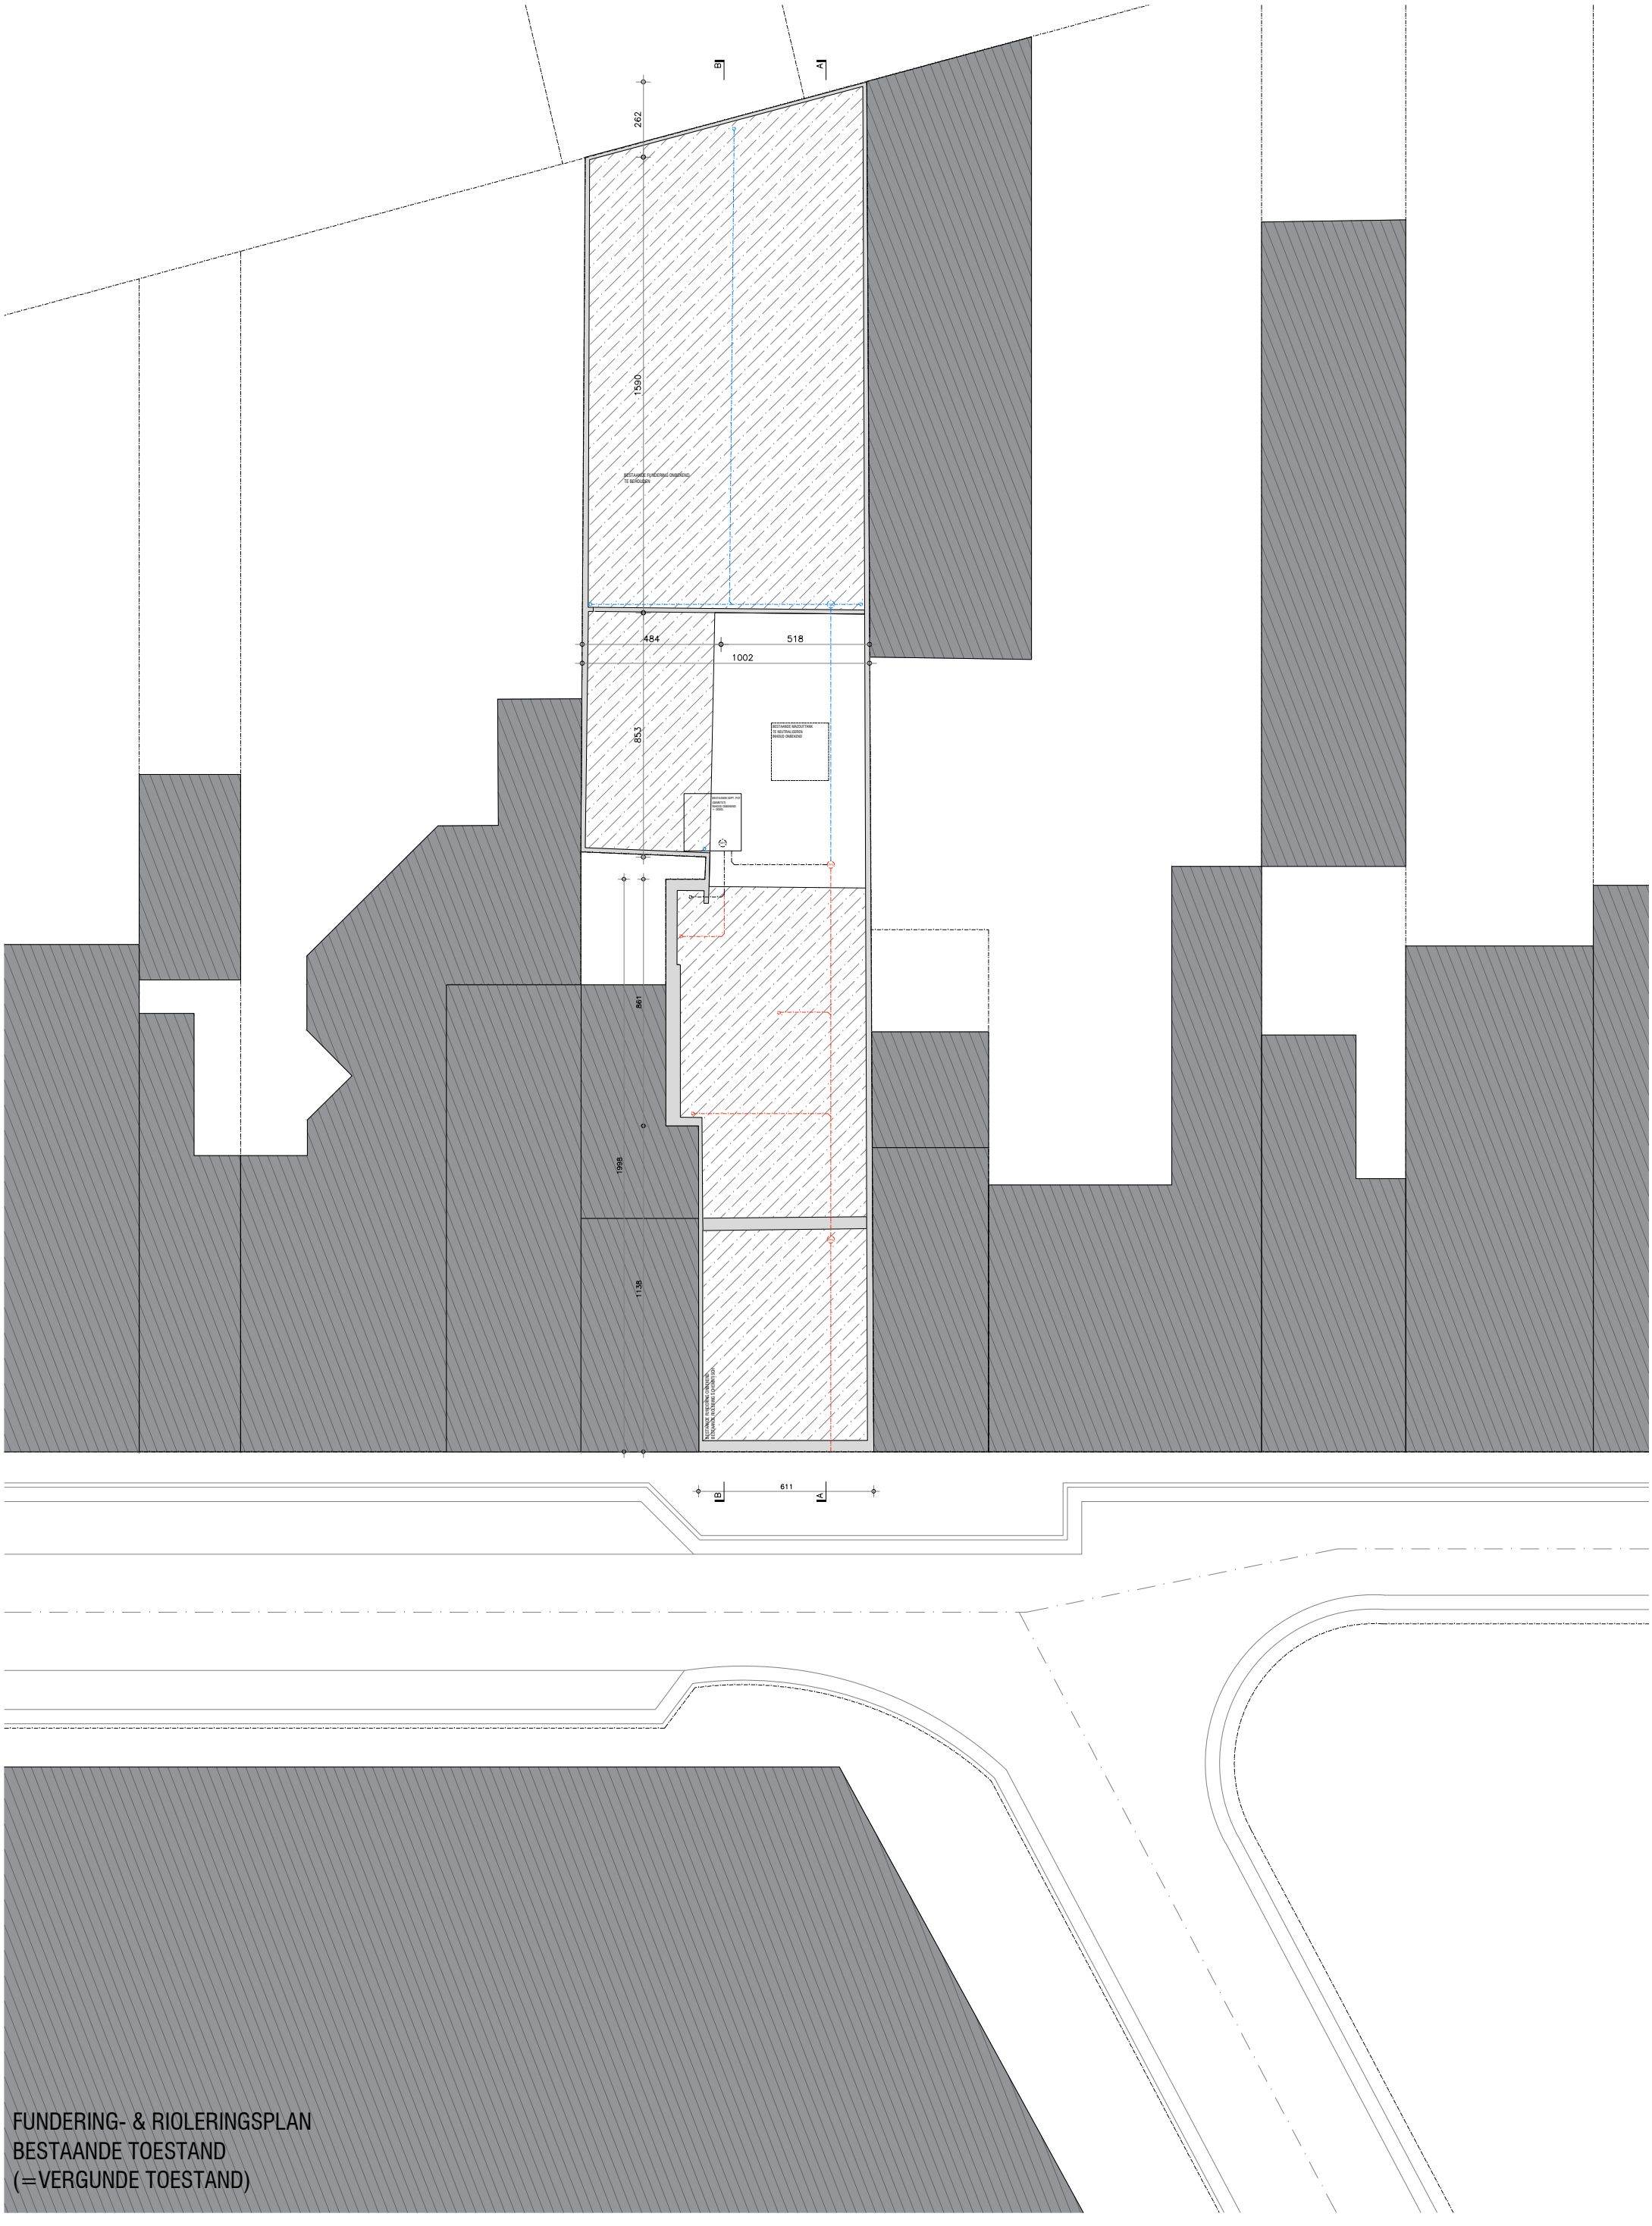

FUNDERING- & RIOLERINGSPLAN
BESTAANDE TOESTAND
(=VERGUNDE TOESTAND)

_P_B_01

NET ARCHITECTUUR BVBA, COMMUNITY LAND TRUST VZW
2508SPI, SPIJKSTRAAT 149, B-9040, GENT

BOUWAANVRAAG
24/06/2026

1:200 0 1 2 4m