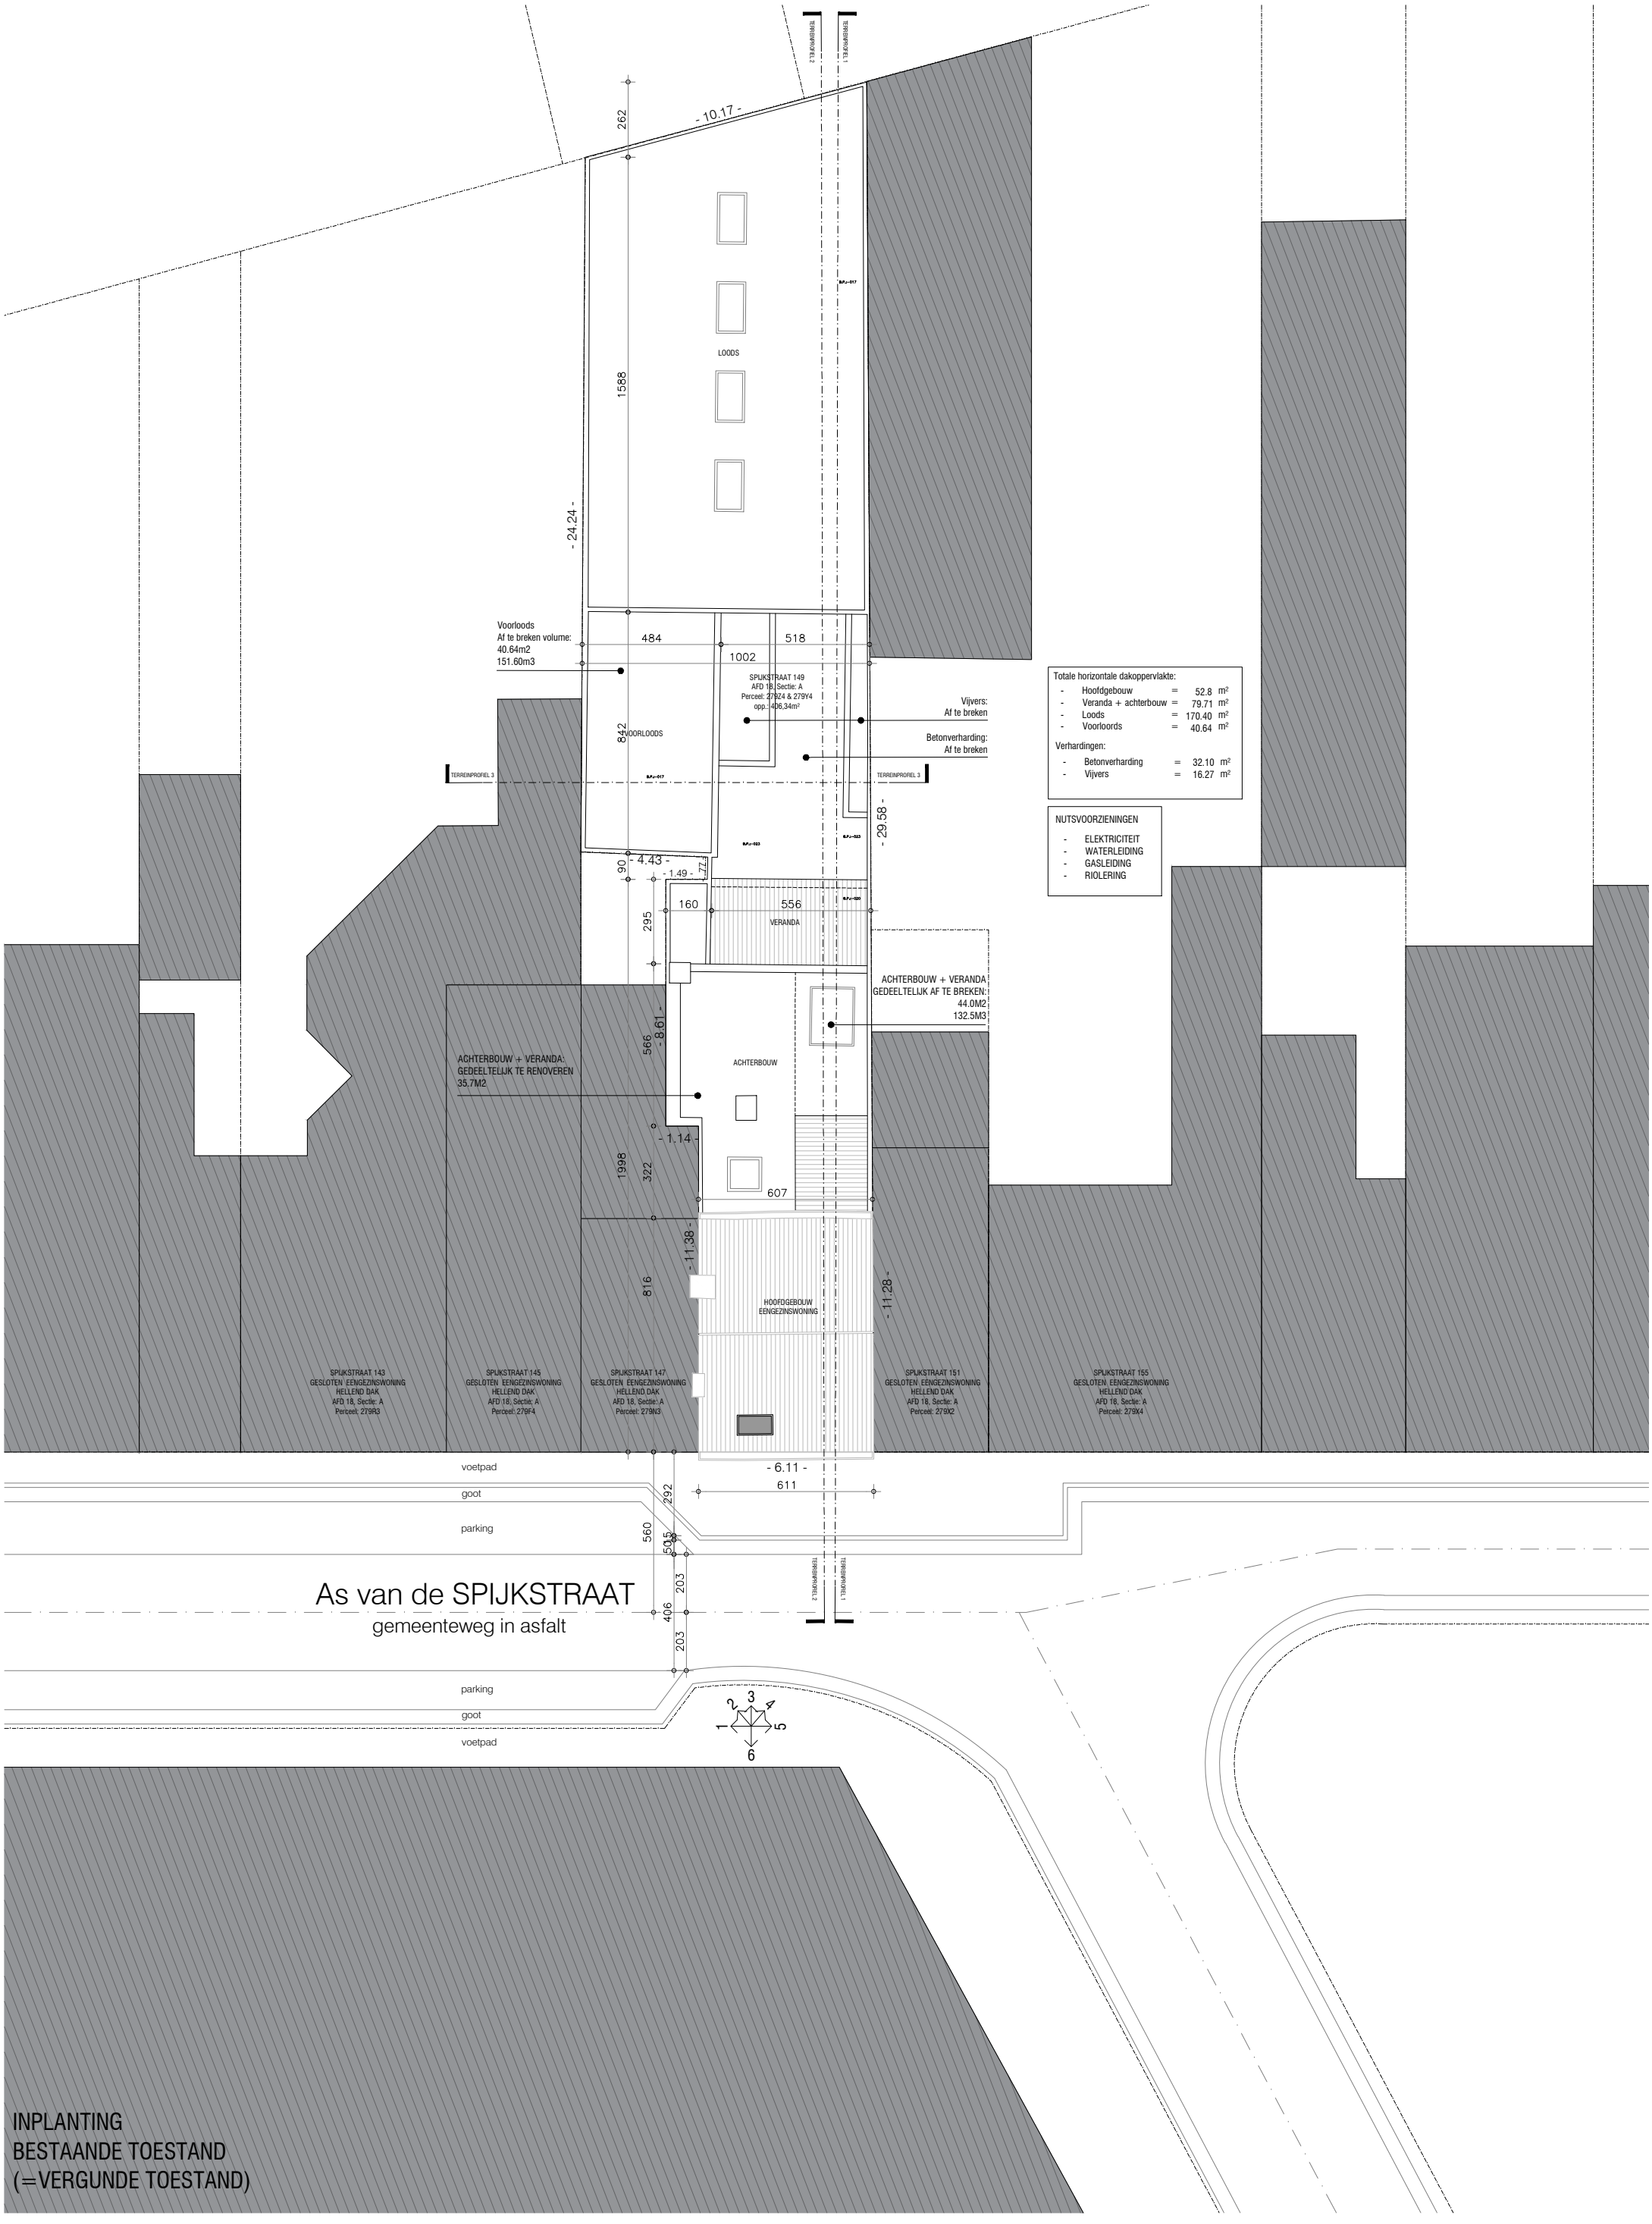

Totale horizontale dakoppervlakte:

-	Hoofdgebouw	=	52.8 m²
-	Veranda + achterbouw	=	79.71 m²
-	Loods	=	170.40 m²
-	Voorloods	=	40.64 m²

Verhardingen:

-	Betonverharding	=	32.10 m²
-	Vijvers	=	16.27 m²

NUTSVOORZIENINGEN

- ELEKTRICITEIT
- WATERLEIDING
- GASLEIDING
- RIOLERING

_I_B_01

NET ARCHITECTUUR BVBA, COMMUNITY LAND TRUST VZW
2508SPI, SPIJKSTRAAT 149, B-9040, GENT

BOUWAANVRAAG
24/06/2026

1:200 0 1 2 4m