

VOORWERP VAN DE AANVRAAG :

- Fietsenstalling (zie plan nr. 34-40)
- Vernieuwing verharding
- Plaatsen luifelconstructie tegen gevel met sas (zie plan nr. 23-27)

BESTAANDE TOESTAND BLIJFT ONGEWIJZIGD

BESTAANDE TOESTAND BLIJFT ONGEWIJZIGD

10400

10450

1108

800

1198

1918

24190

11485

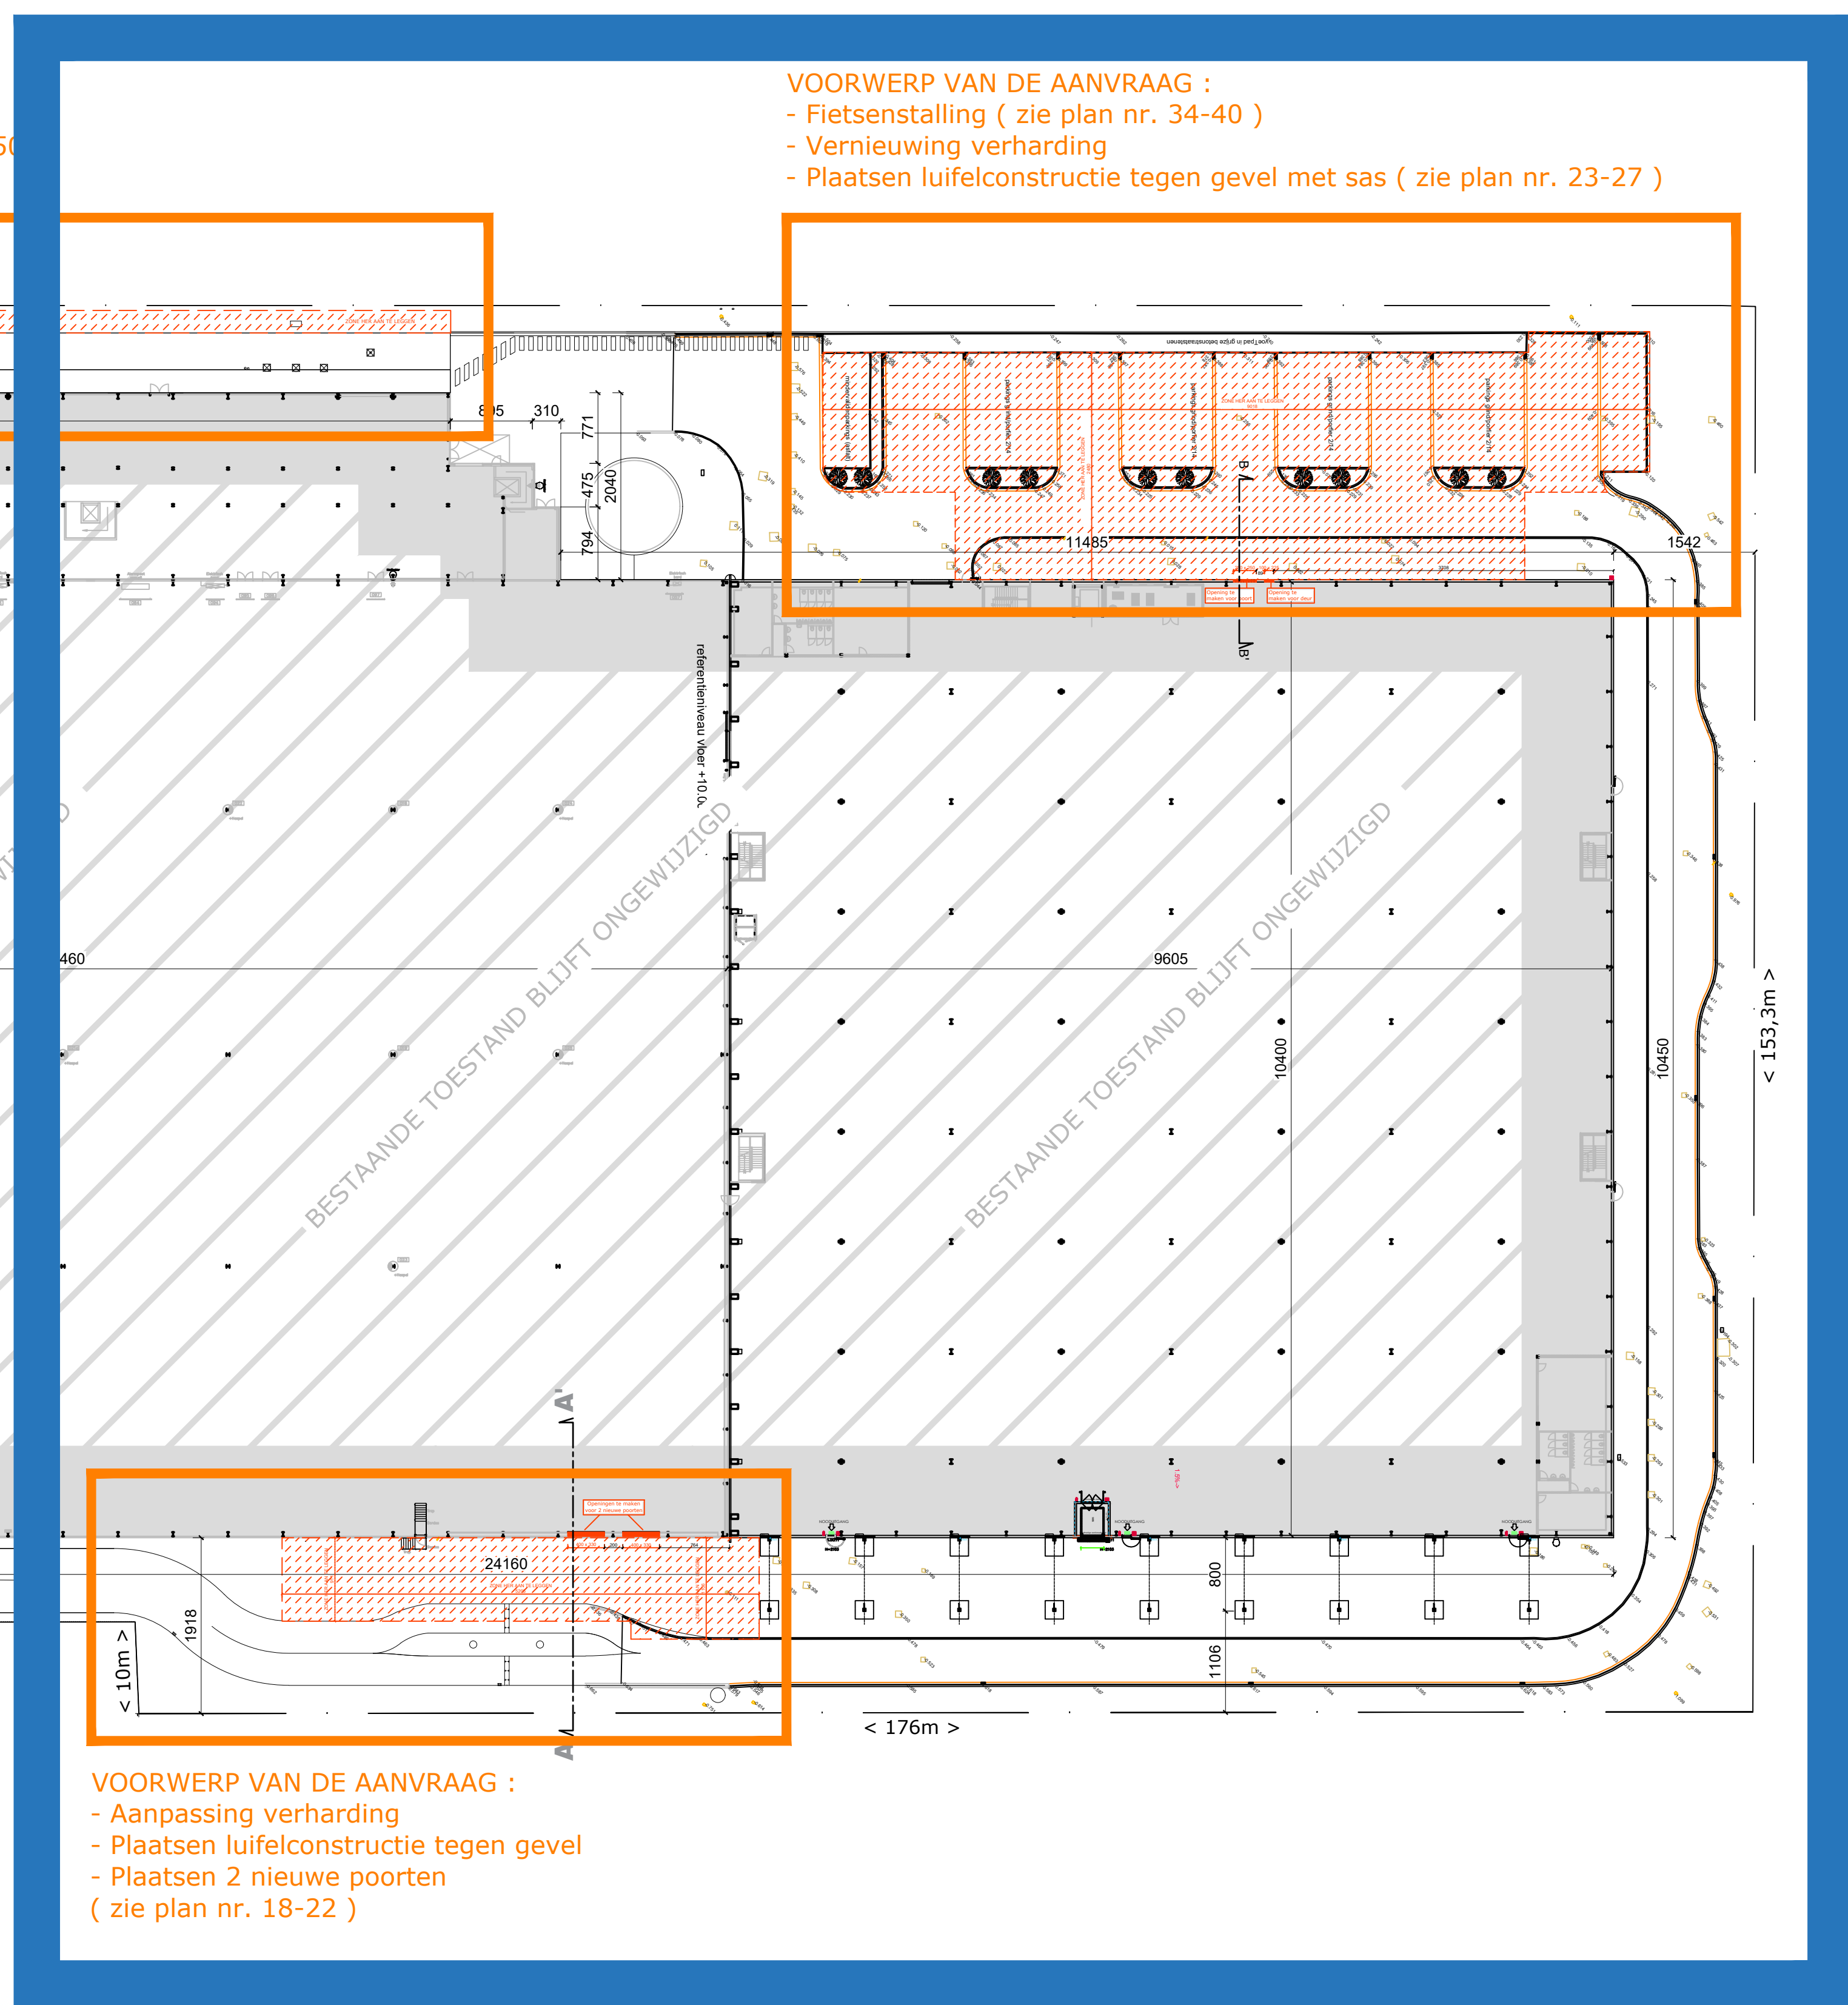
1542

153.3m

176m

VOORWERP VAN DE AANVRAAG :

- Aanpassing verharding
- Plaatsen luifelconstructie tegen gevel
- Plaatsen 2 nieuwe poorten (zie plan nr. 18-22)

[illegible]