


NIEUWE TOESTAND
Luifel + sas westzijde - Rioleringsplan - Schaal 1/100

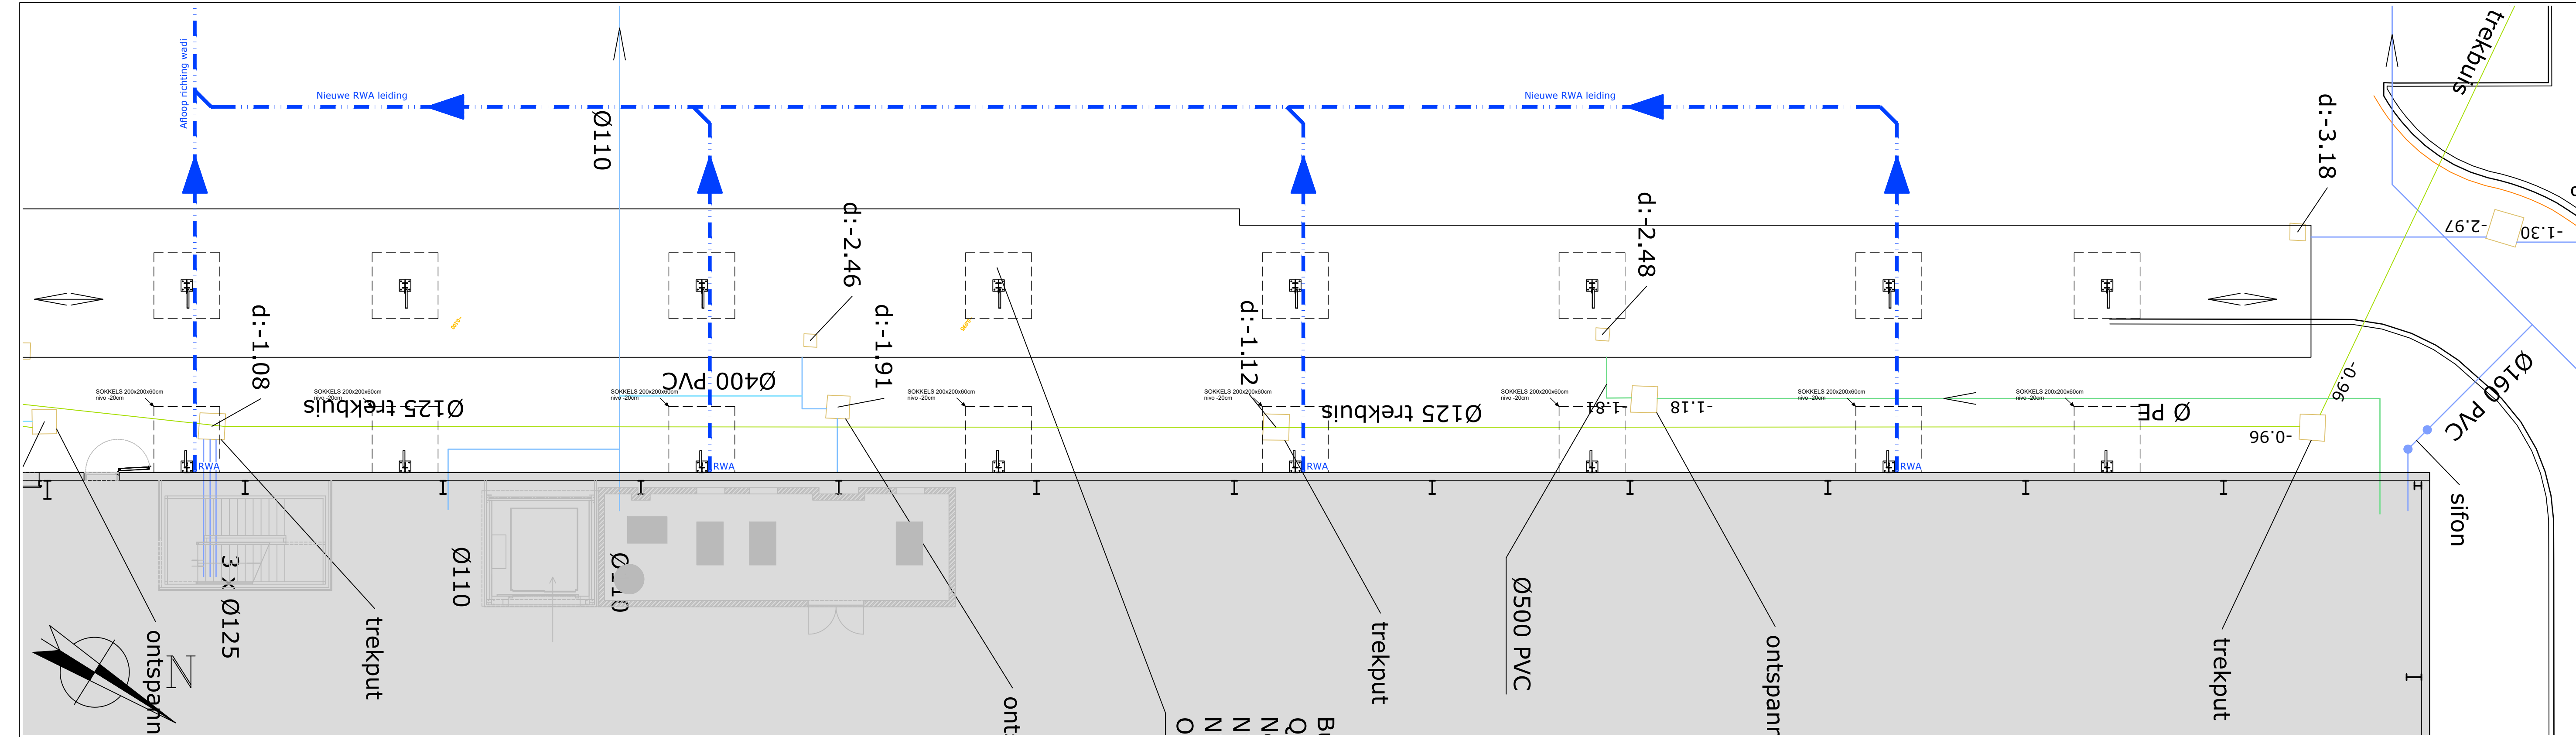

LEGENDE RIOLERING

- IBA
- KWS-afscheider
- PE Ø160
- PE Ø400
- Persleiding
- PVC Ø110
- PVC Ø125
- PVC Ø160
- PVC Ø200
- PVC Ø250
- PVC Ø315
- PVC Ø400
- PVC Ø500
- X-stream
- Regenwaterput
- Waterleiding
- Bufferbekken
- Waterslikker
- Deksel inspectieput
- Boordsteen onderkant
- Boordsteen bovenkant
- Goot
- Rand verharding
- Bestaande borduur
- Gebouw
- Nieuwe RWA leiding

WATERHUISHOUDING OP HET TERREIN

AFWATERENDE OPPERVLAKTE :

Totaal verhardingen :	0	m²
Totaal dakoppervlakte :	Luifel westgevel (groendak) : 334,5/2 =	167m²
	Luifel oostgevel (groendak) : 424 /2 =	212m²
	Fietsenstalling :	461m²
		840m²

Berekening infiltratievolume :

Volume bedraagt 33L/m² dakoppervlakte = 840m² x 33L = 27.720L

Berekening infiltratieoppervlakte :

Oppervlakte bedraagt 8% afwaterende oppervlakte = 840m² x 8% = 67,2m²

Totaal voorziene infiltratievolume = 29,08m³ of 29.080L = VOLDAAN

Wadi westzijde : 53,7m² x 0,4m = 21,5m³ of 21.500L

Wadi oostzijde : 18,96m² x 0,4m = 7,58m³ of 7.580L

Totaal voorziene infiltratieoppervlakte = 122m² = VOLDAAN

Wadi westzijde : 90m²

Wadi oostzijde : 32m²

INDEX	DATUM	OMSCHRIJVING	TEKENAAR
		Veiligheidscoördinator Ontwerp	ARCHITEAM
		Veiligheidscoördinator Vervolgentoelating	ARCHITEAM
		Gecumuleerde Netto Vloeroppervlakte	NETTO
		Gecumuleerde Bruto Vloeroppervlakte beschermd volume	BRUTO

OMGEVINGSVERGUNNING-AANVRAAG

Aanvraag van een aantal beperkte wijzigingen bij een postsorteerbedrijf

PLAN Nieuwe toestand - Luifel + sas westzijde - Rioleringsplan

1:100

BOUWPLAATS

Industrieweg 30
9032 Wondelgem
Afd.3, sectie D, nr. 529P2, 529N2, 529L2, 529D2, 529M2, 529Z

OPDRACHTGEVER

BPOST
Muntcentrum (1FL)
1000 Brussel
02 276 21 11

ARCHITECT

Architeam bv
Multidisciplinaire architectenvereniging
Peter Dekoyne
Kathleen Vandevenne
Heidy Vanduffel
Rik Liskens
Bedrijfscentrum De Malt
Leuvensesteenweg 350
3190 Boommeerbeek
015 513 024

OVA
14/07/2026
23
2026.018
TEKENAAR: W.S.

