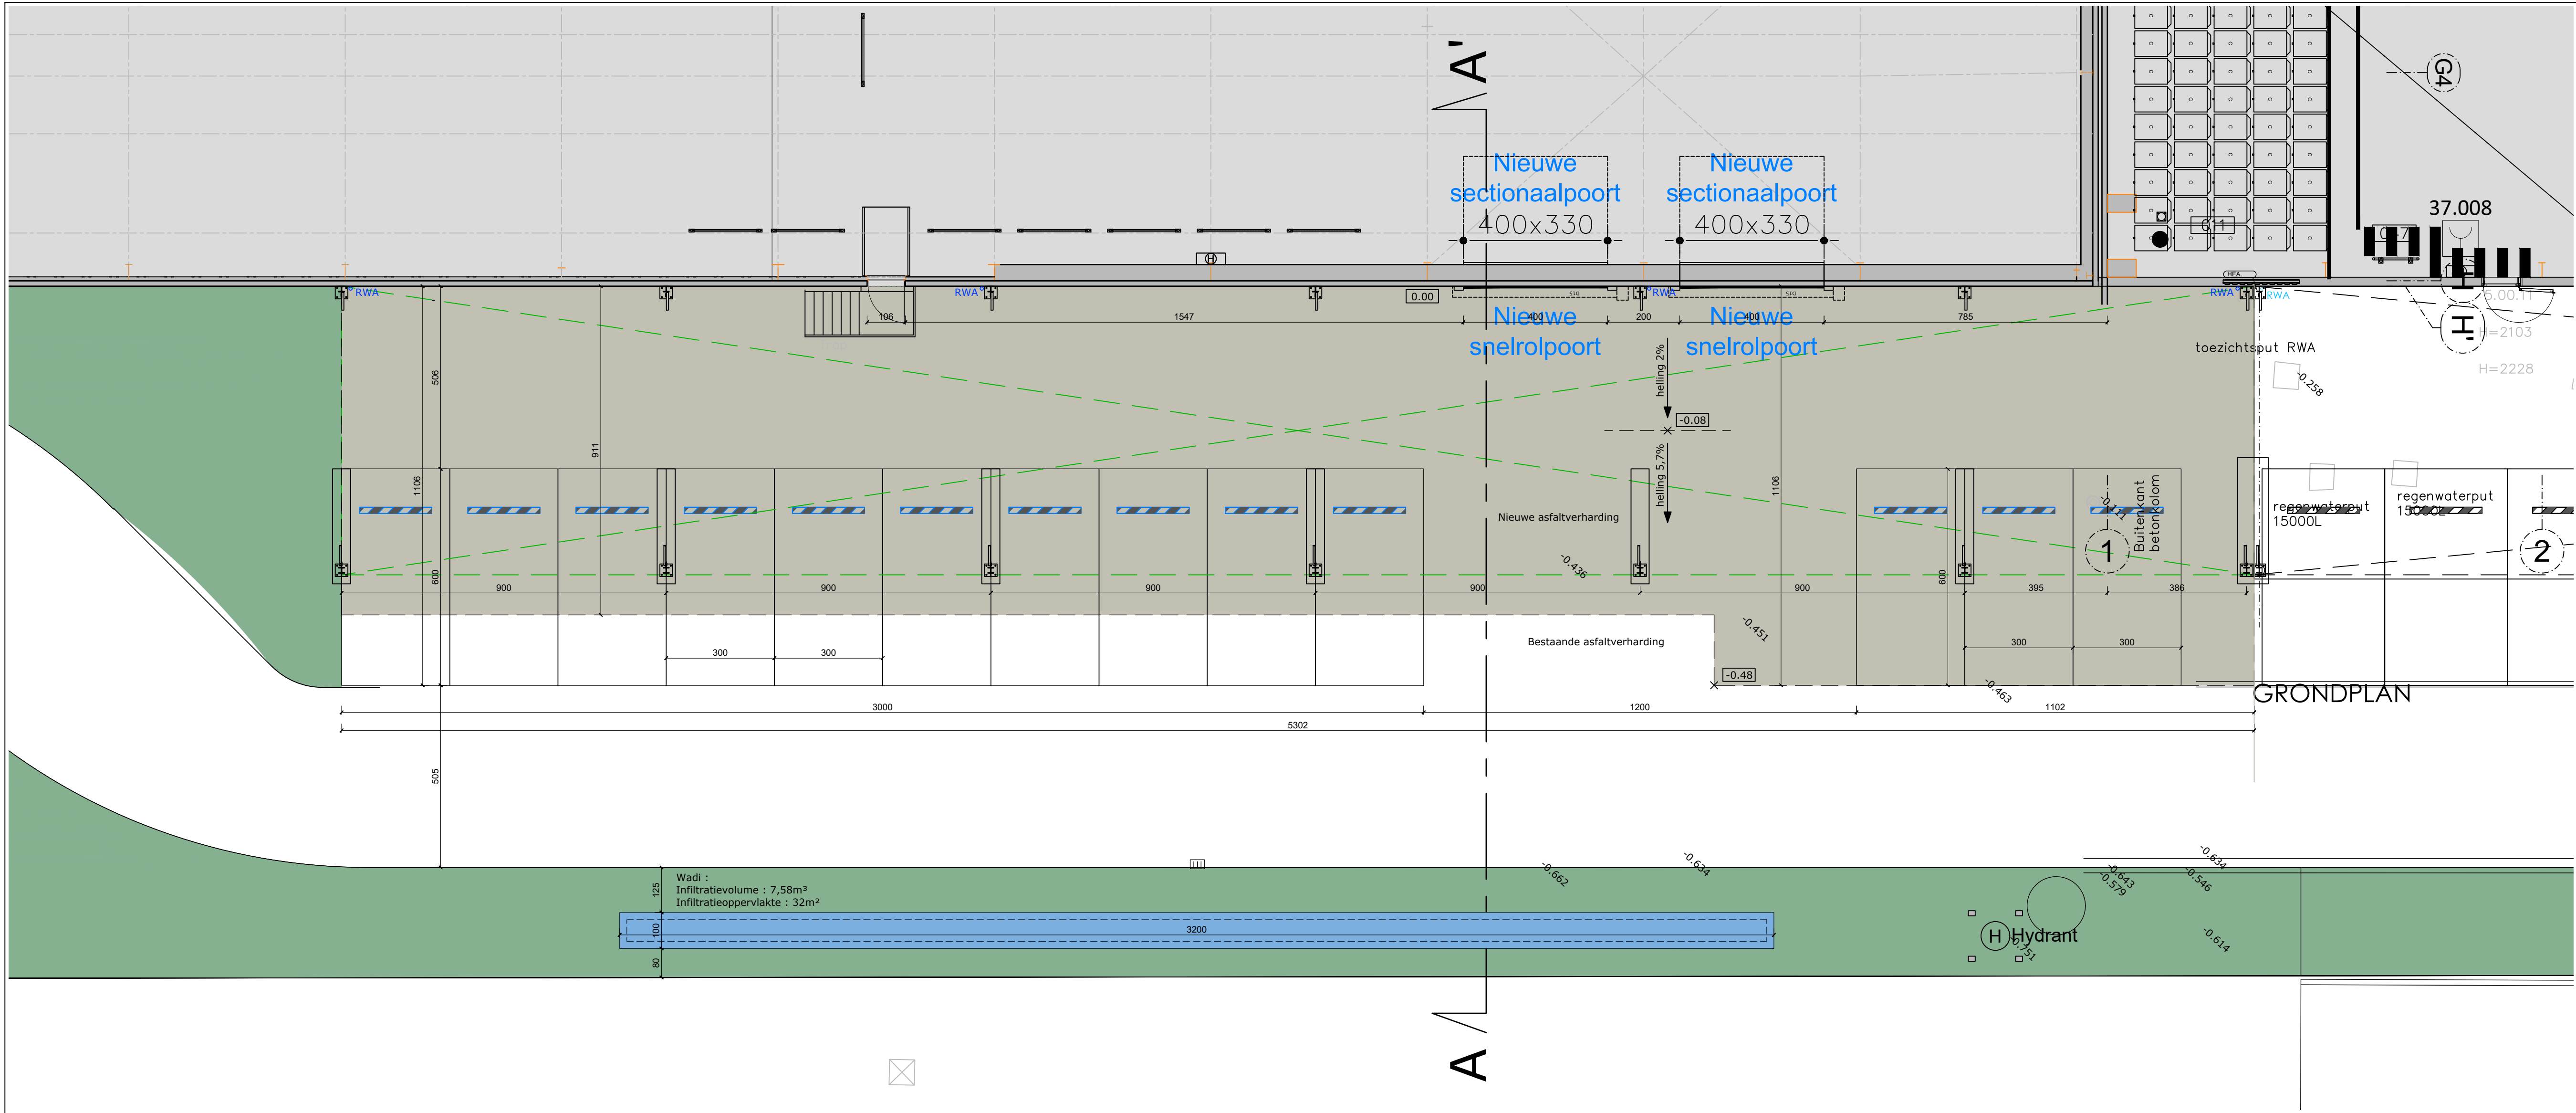


NIEUWE TOESTAND
Luifel oostzijde - Grondplan - Schaal 1/100

INDEX	DATUM	OMSCHRIJVING	TEKENAAR
Veiligheidscoördinator Ontwerp			ARCHITEAM
Veiligheidscoördinator Verkeersinrijking			ARCHITEAM
Gecumuleerde Netto Vloeroppervlakte			NETTO
Gecumuleerde Bruto Vloeroppervlakte beschermd volume			BRUTO
OMGEVINGSVERGUNNING-AANVRAAG			
Aanvraag van een aantal beperkte wijzigingen bij een postsorteerbedrijf			
PLAN			
Nieuwe toestand - Luifel oostzijde - Grondplan			1/100
BOUWPLAATS			
Industrieweg 30 9032 Wondelgem Afd.3, sectie D, nr. 529P2, 529N2, 529L2, 529D2, 529M2, 529Z			
OPDRACHTGEVER			
BPOST Muntcentrum (IFL) 1000 Brussel 02 276 21 11			
ARCHITECT			
Architeam bv Multiprofessionele architectenvereniging Pieter Dakeyvel Kathleen Vandewanne Hedy Vanduffel Rik Lelkens Bedrijvencentrum De Malt Leuvensesteenweg 300 3190 Boomsestraat 015 513 024			DVA 14/07/2026 19 2026.018 TEKENAAR: W.B.