


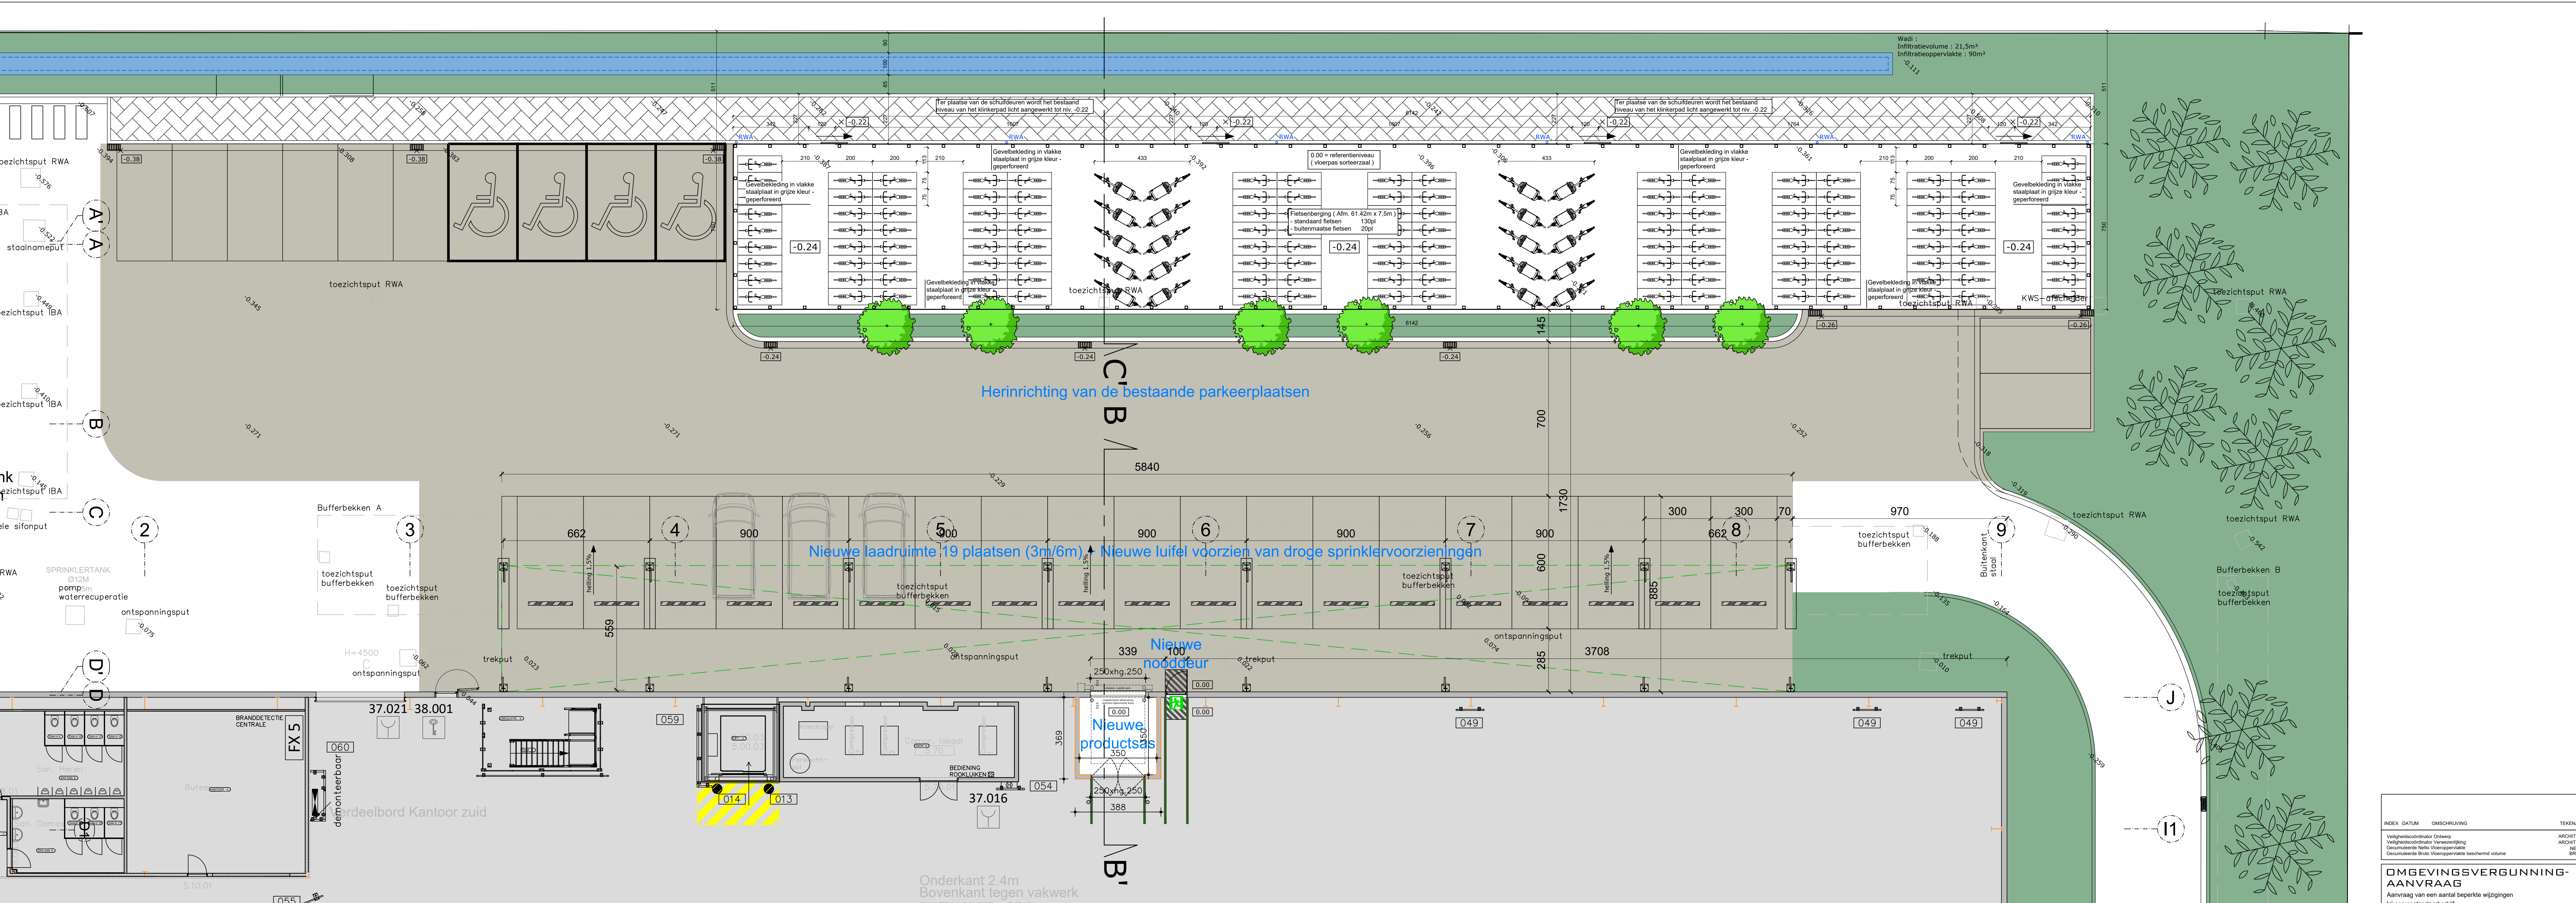

NIEUWE TOESTAND
Luifel + sas westzijde - Grondplan - Schaal 1/100


OMGEVINGSVERGUNNING-AANVRAAG
Aanvraag van een aantal beperkte wijzigingen bij een postorderbedrijf

PLAN Nieuwe bestand - Luifel + sas westzijde - Grondplan
1/100

BOUWPLAATS Industrieweg 30
9032 Wondelgem
Afd. 3, sectie D, nr. 529P2, 529N2, 529L2, 529S2, 529M2, 529Z

OPDRACHTGEVER BPOST
Muntcentrum (IFL)
1000 Brussel
02 276 21 11


TECHNISCH T.E. 14/07/2025
24
2025, D.18
T.E. 14/07/2025