


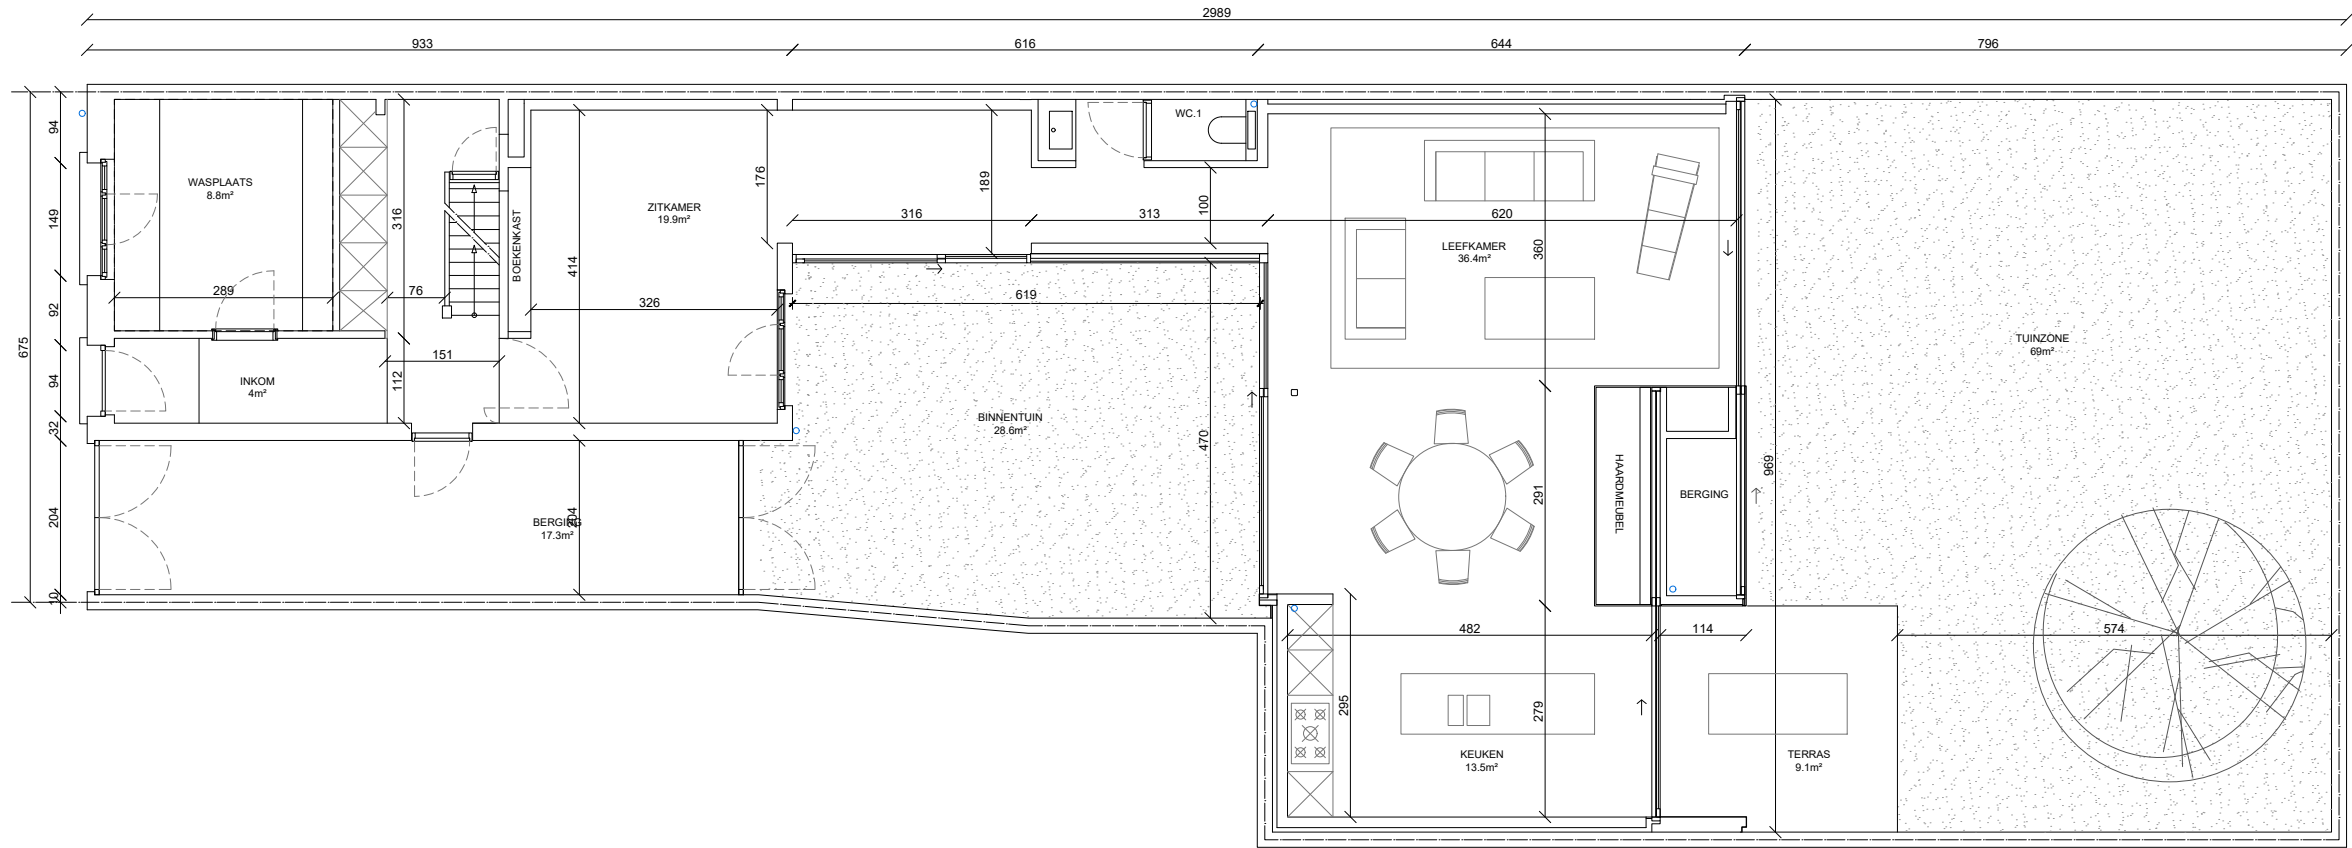

VERDIEPING 0
bestaande toestand
schaal 1:100
eenheid: cm



A



A

blijft onveranderd