


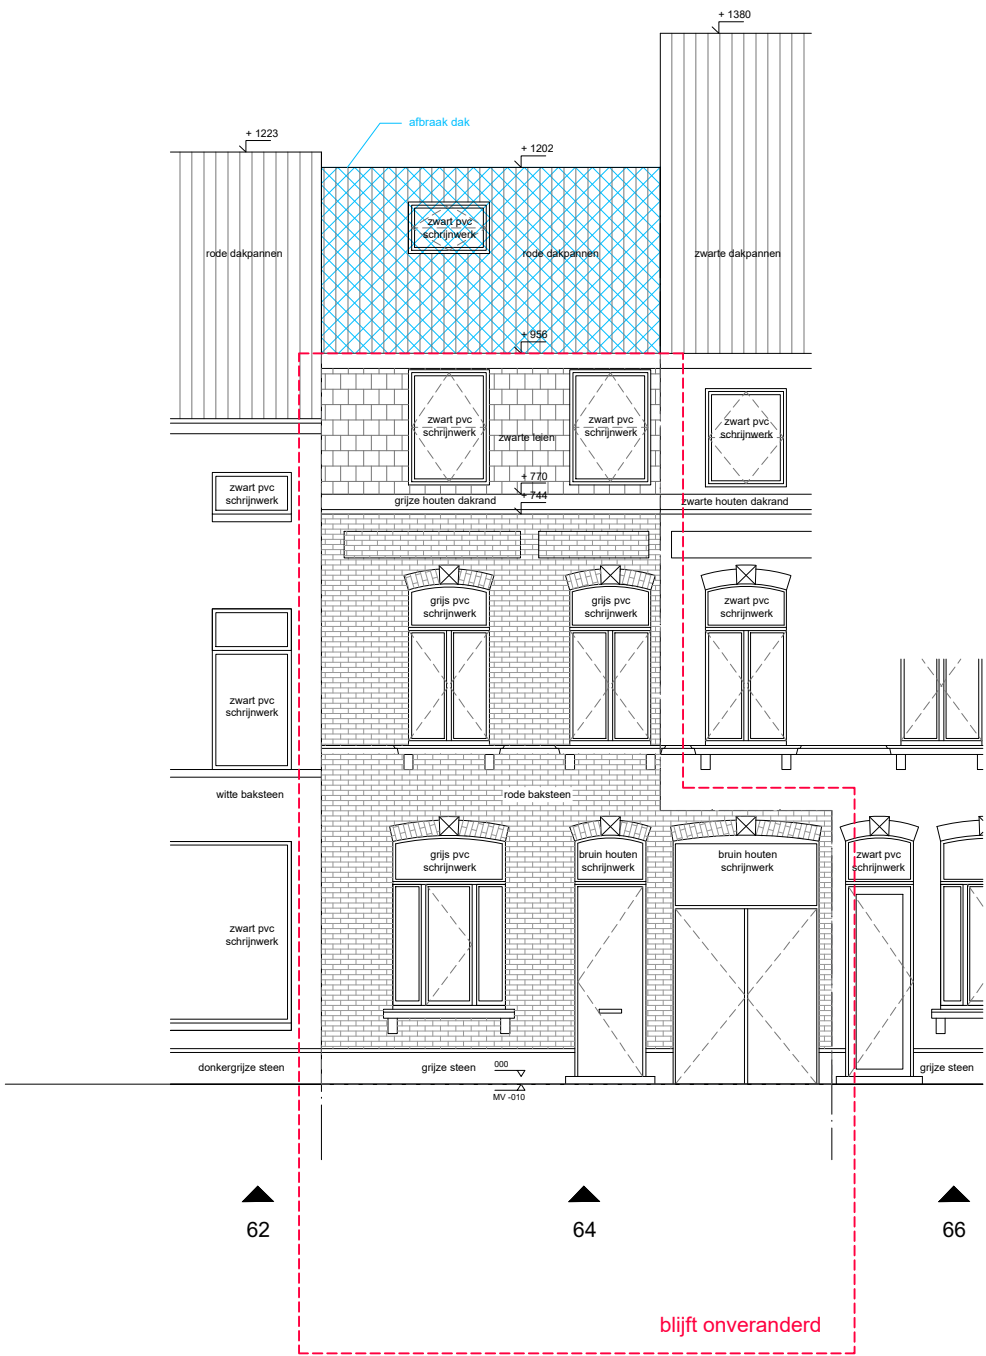

AANZICHT VOORGEVEL  
bestaande toestand  
schaal 1:100  
eenheid: cm