ZIE BIJZONDERE VOORWAARDE(N)

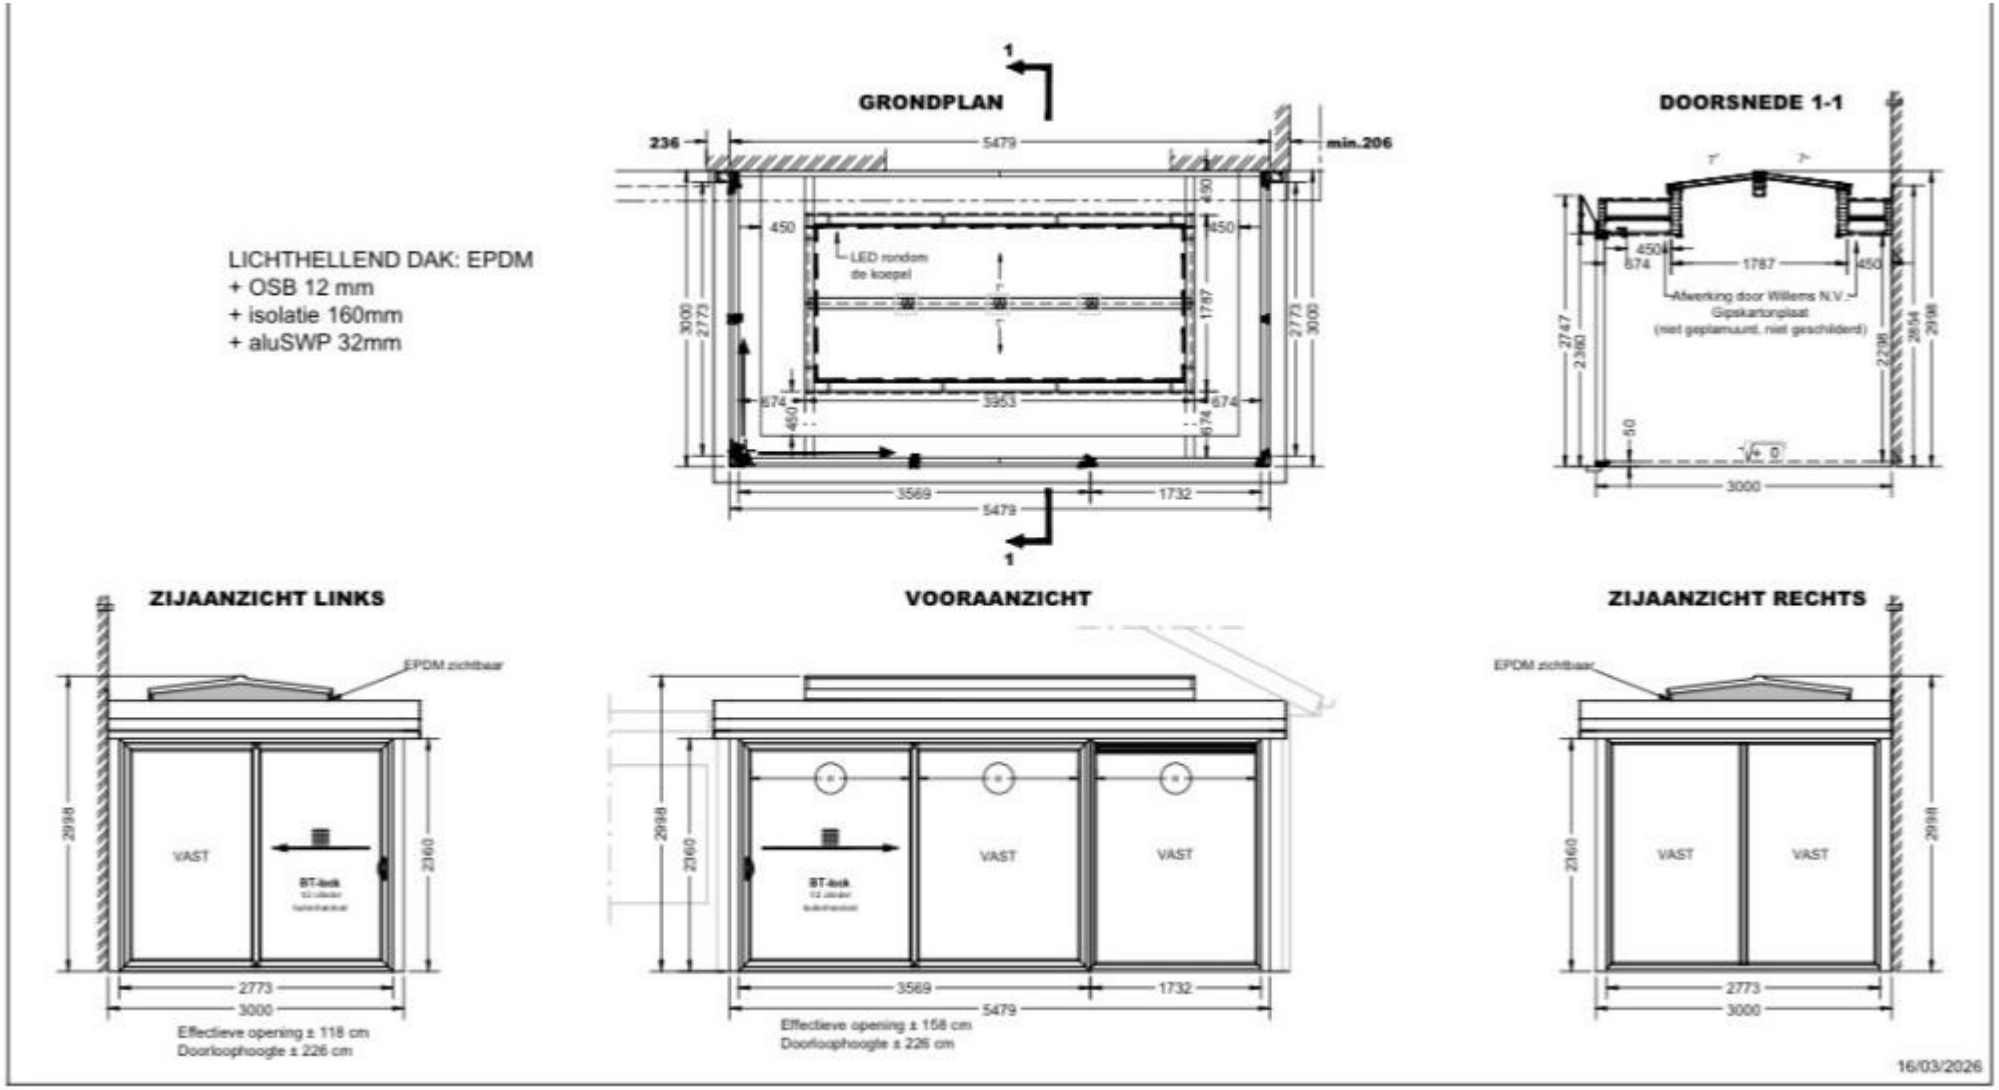

Waterhuishouding:
Het hemelwater dat op de veranda terecht komt, mag niet rechtstreeks worden afgevoerd naar de openbare riolering. Dit kan door het opgevangen hemelwater dat op de veranda terecht komt in de tuin te laten infiltreren OF door het aansluiten van de hemelwaterafvoer op een bestaande hemelwaterput. De overloop van de hemelwaterput moet aangesloten worden op een wadi OF door de aanleg van het plat dak als groendak (waarbij groendak overloopt in een nieuwe wadi).