
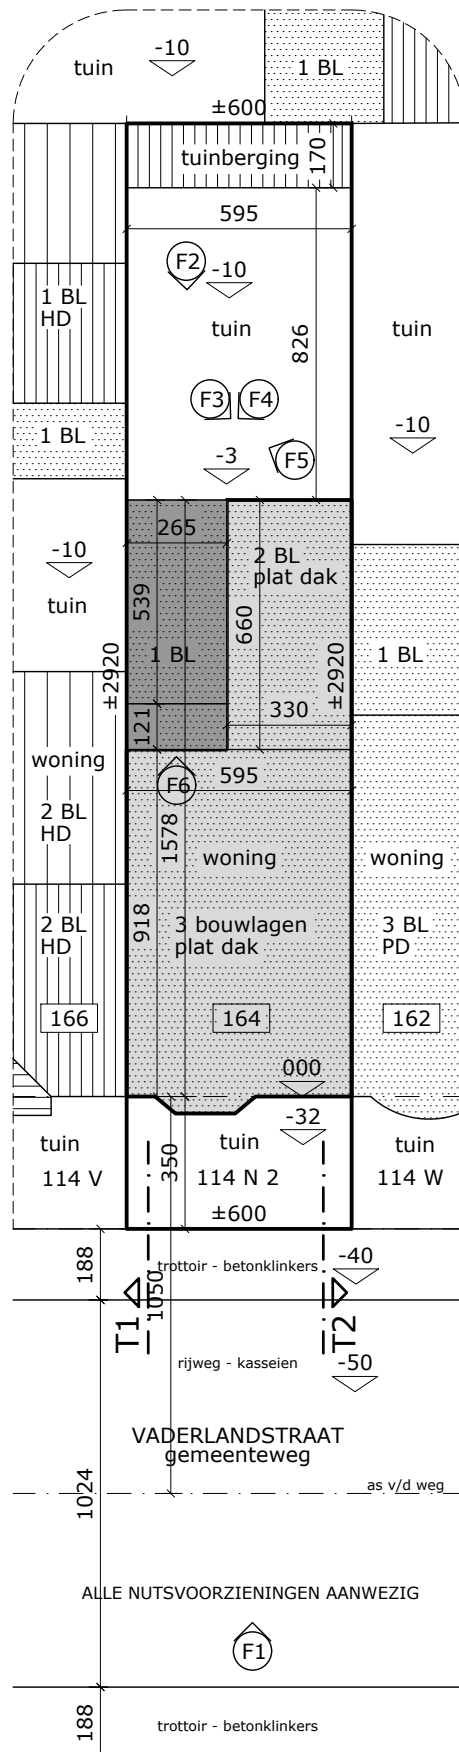


INPLANTING BESTAAND

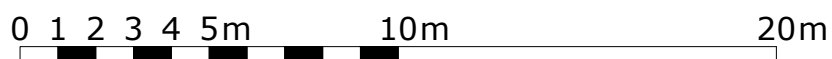

AFMETINGEN OP PLAN IN CENTIMETER
SCHAAL 1/200 geen erfdiensbaarheden