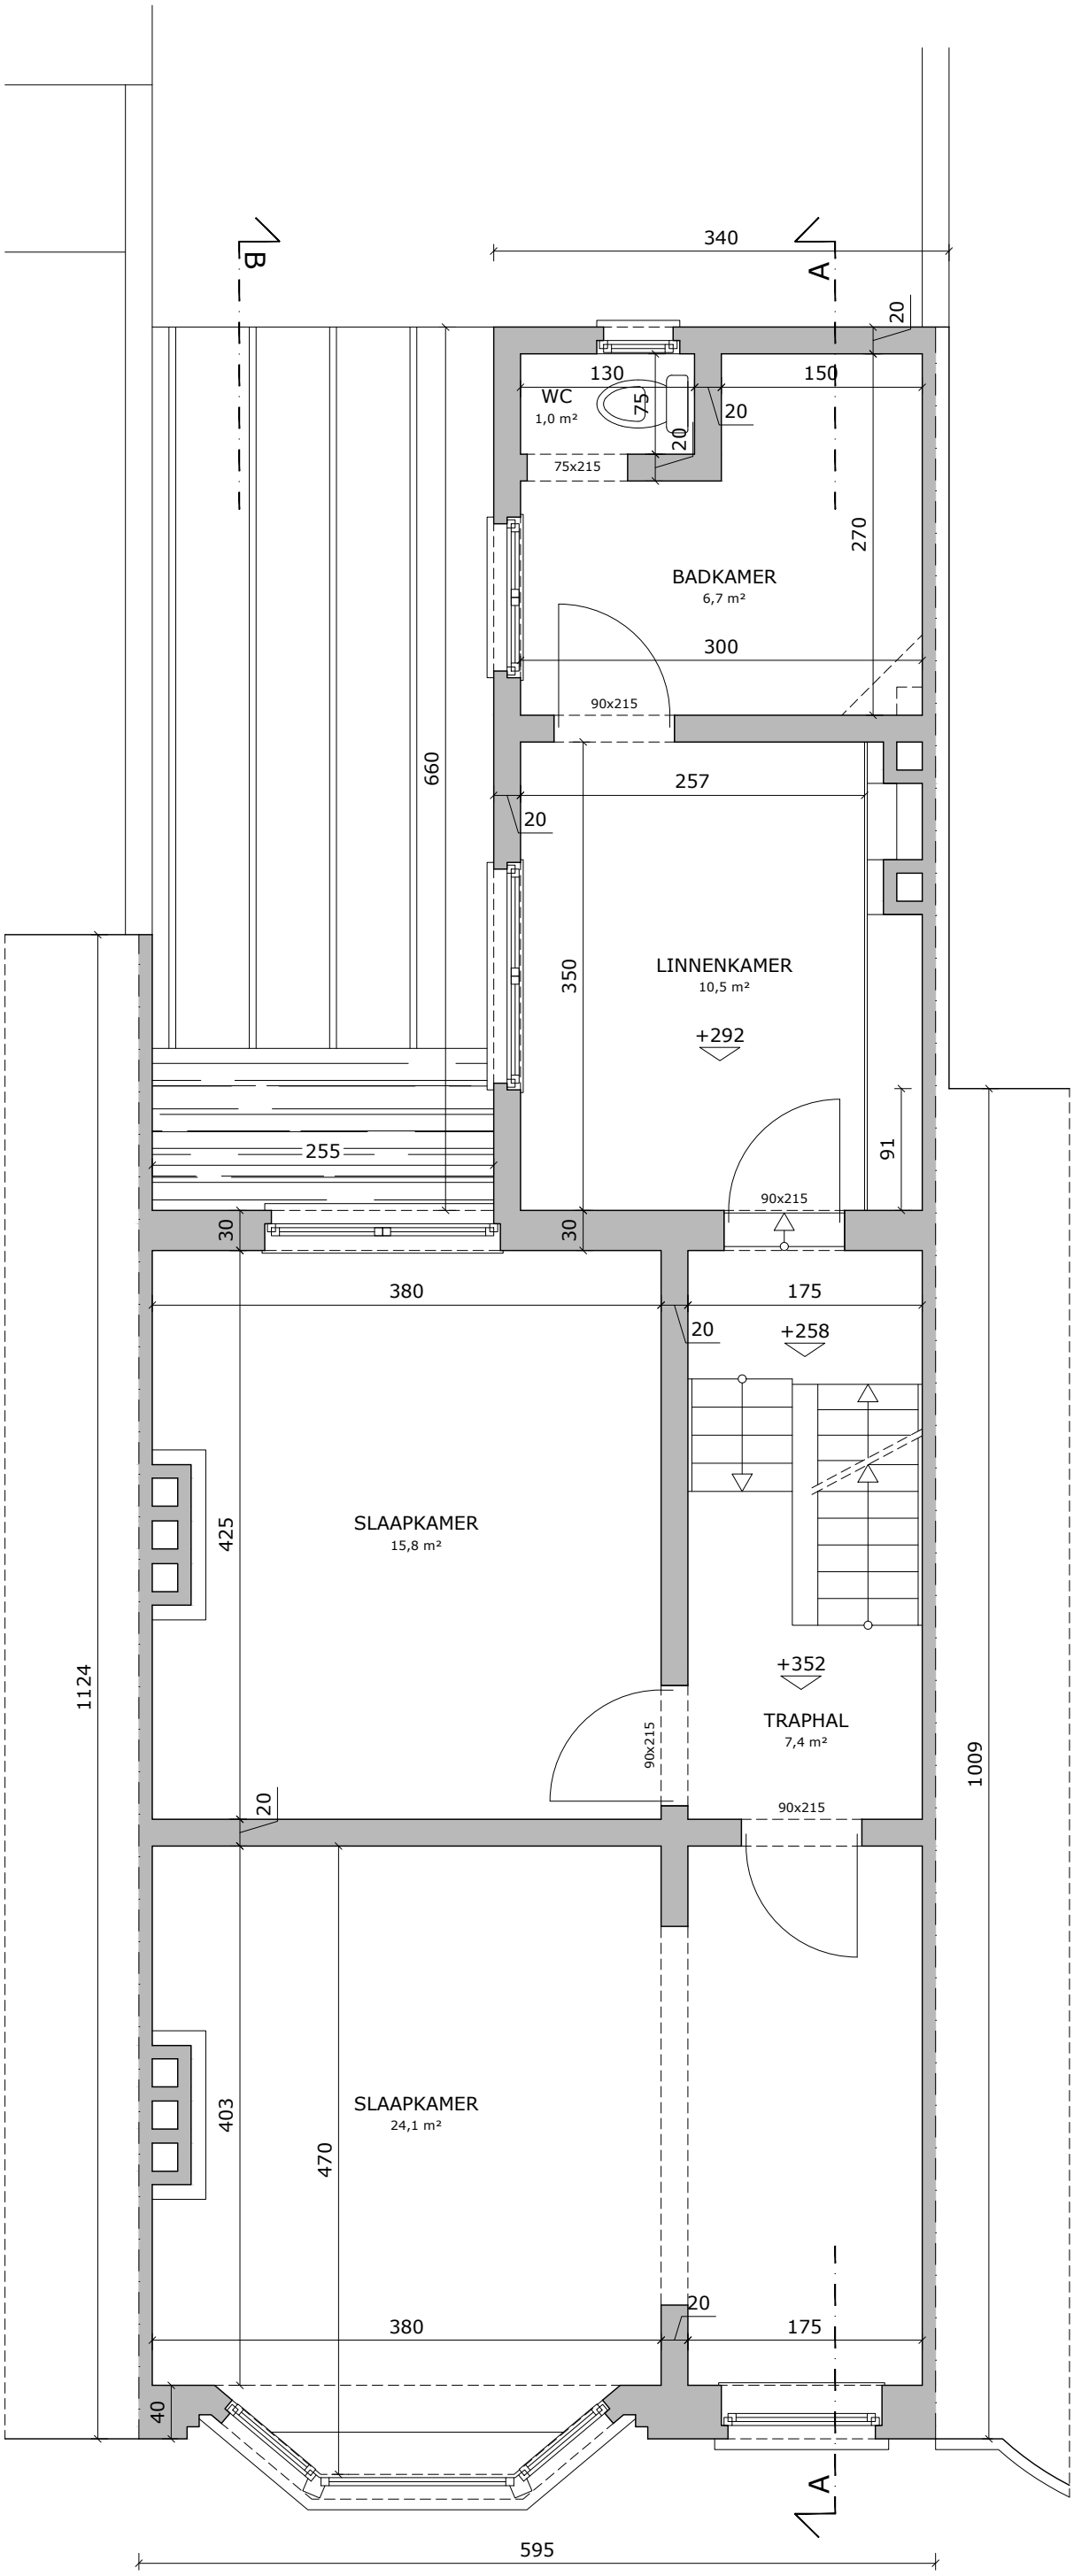

EERSTE VERDIEPING

0 1 2 3m

AFMETINGEN OP PLAN IN CENTIMETER