



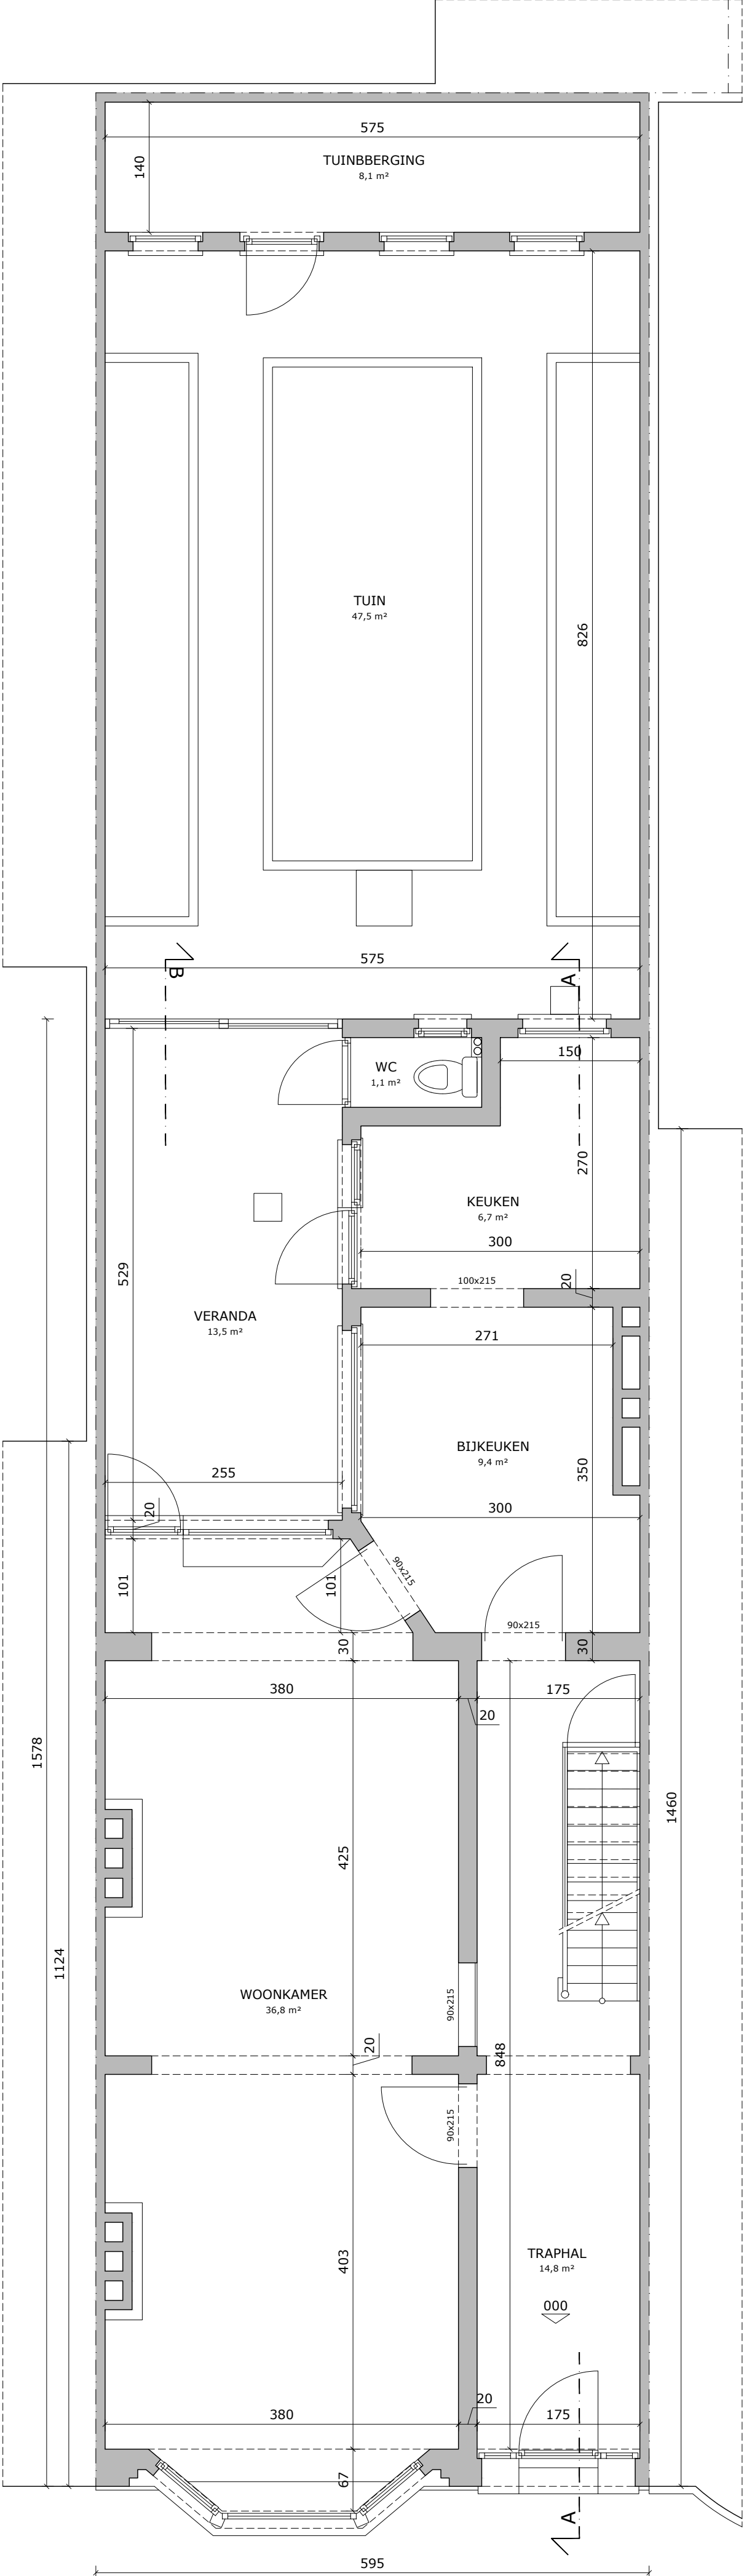

GELIJKVLOERS

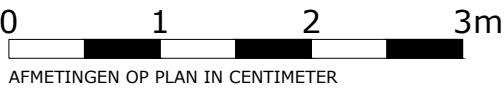

AFMETINGEN OP PLAN IN CENTIMETER

