


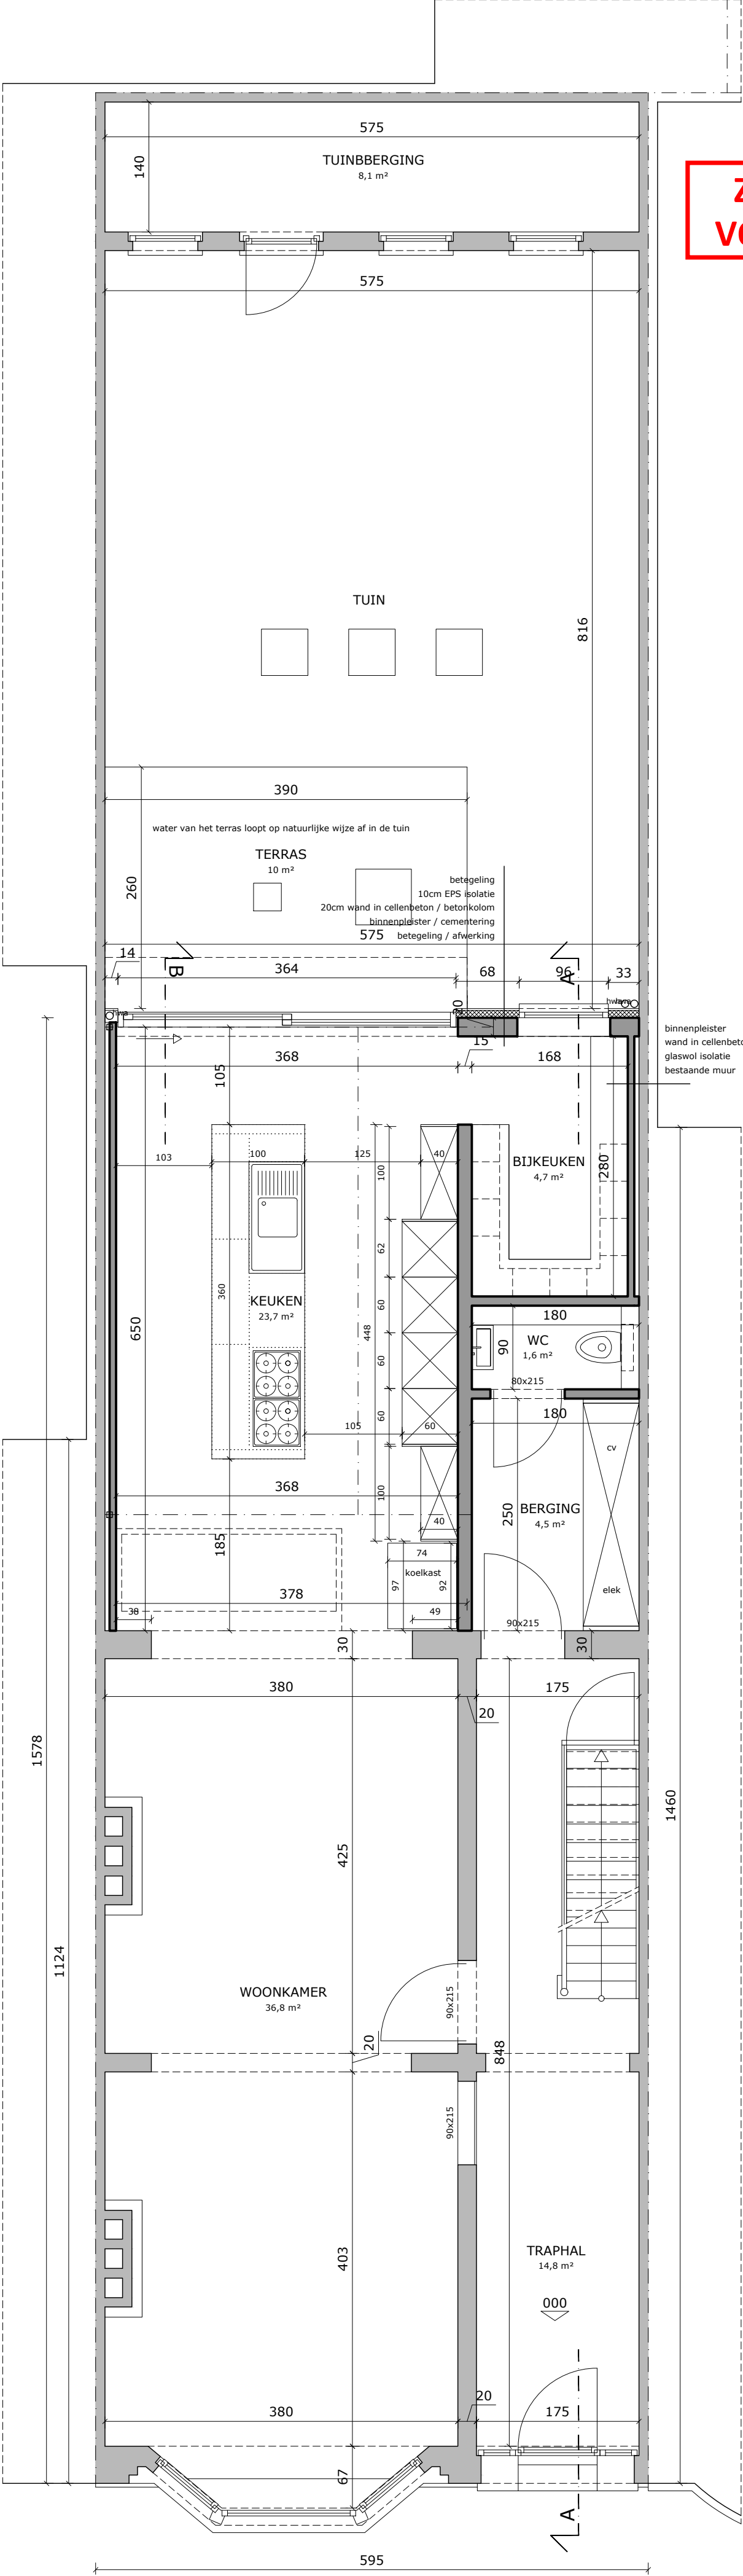

ZIE BIJZONDERE
VOORWAARDE(N)

GELIJKVLOERS



AFMETINGEN OP PLAN IN CENTIMETER

