


ZIE BIJZONDERE
VOORWAARDE(N)

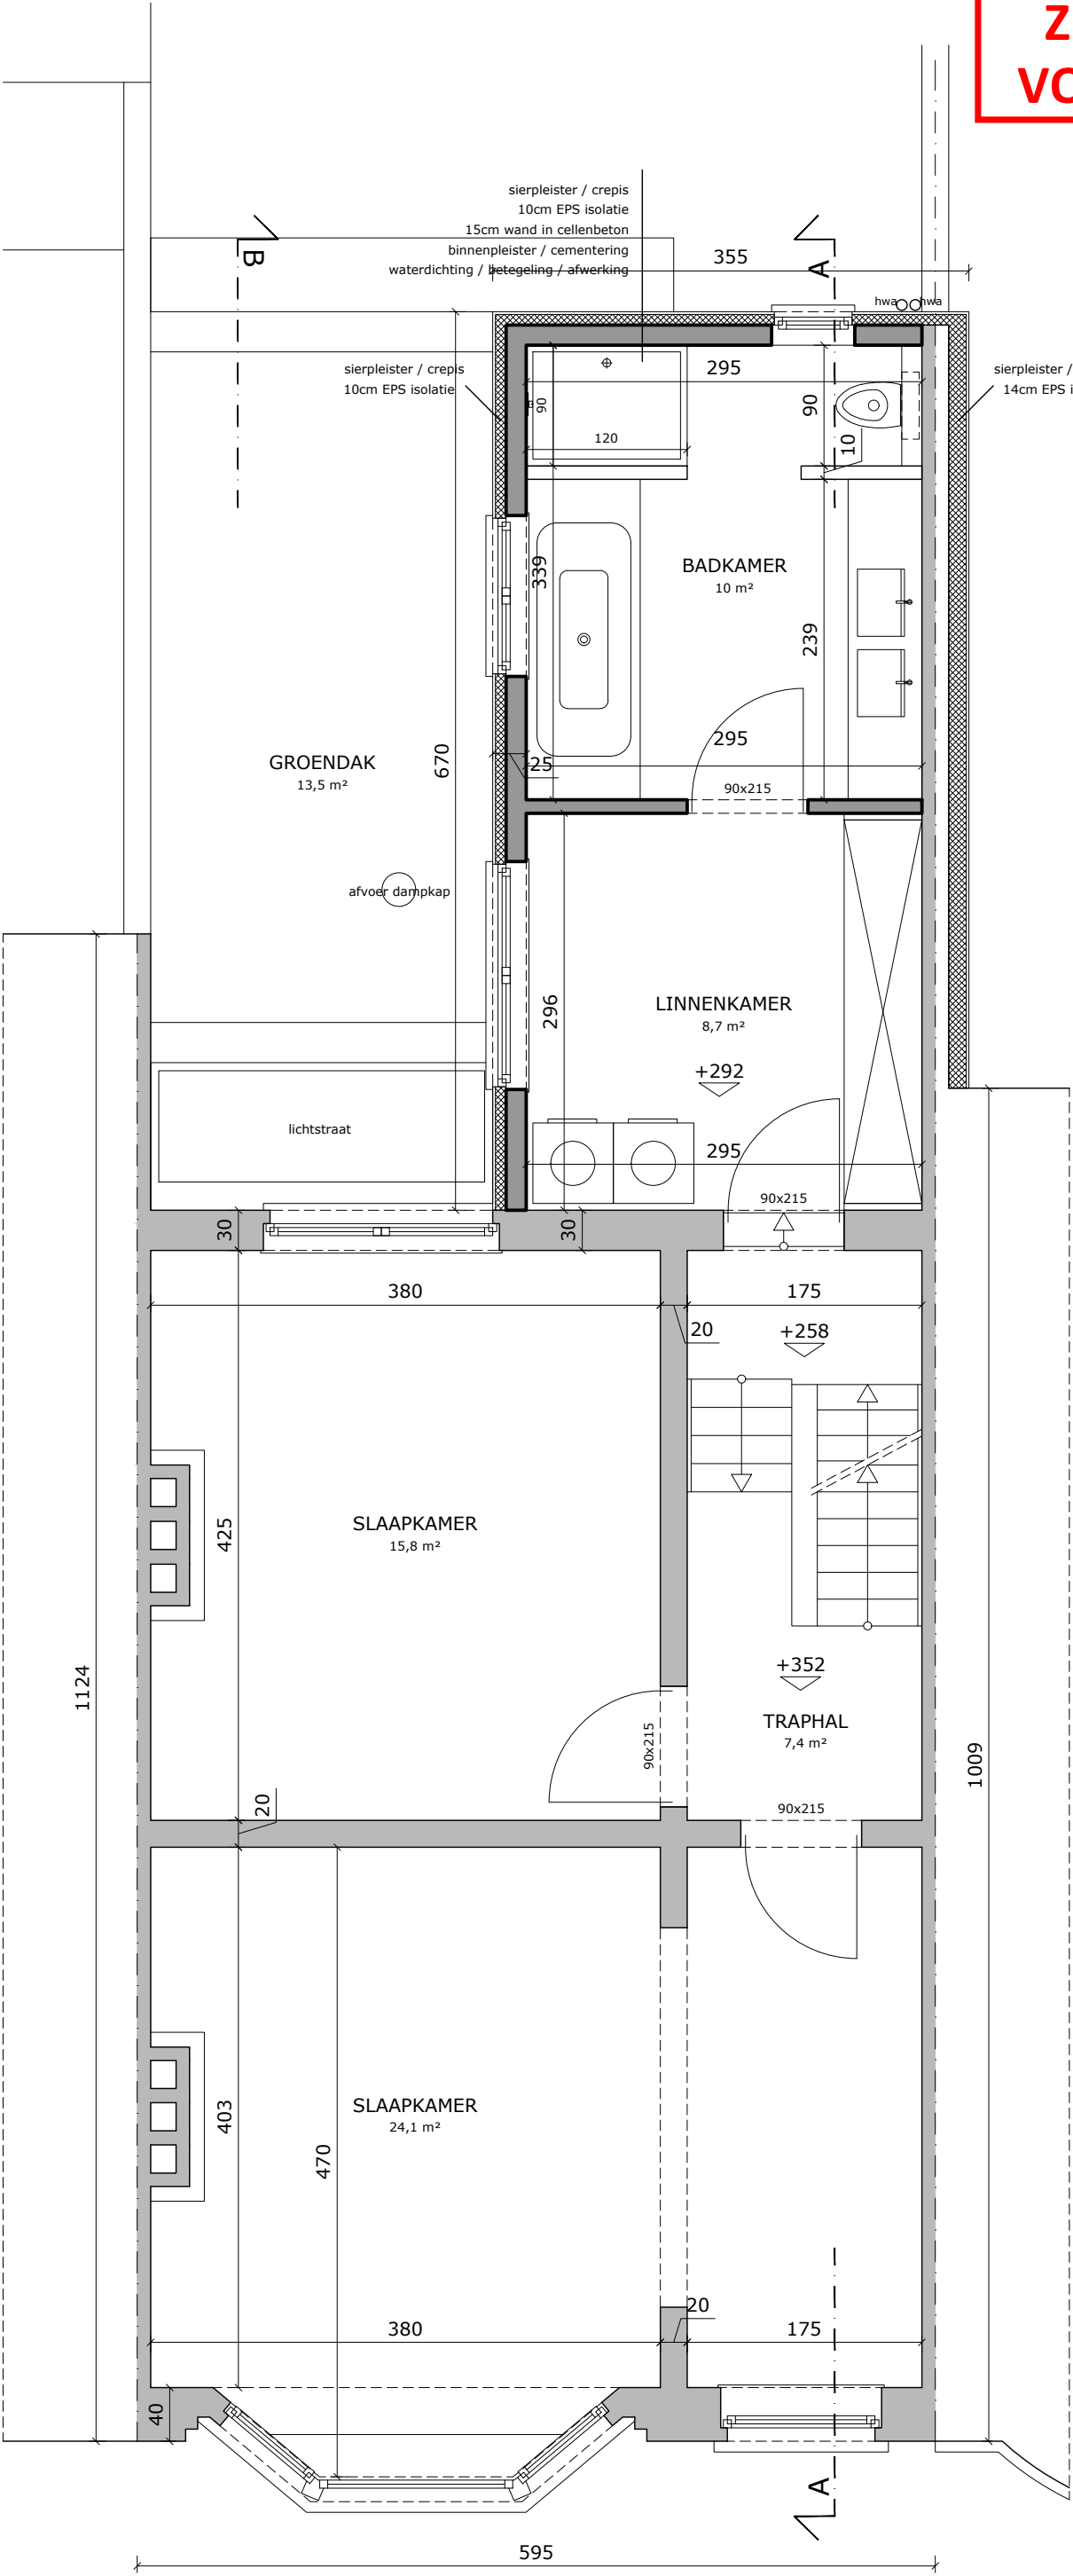

EERSTE VERDIEPING



AFMETINGEN OP PLAN IN CENTIMETER

