


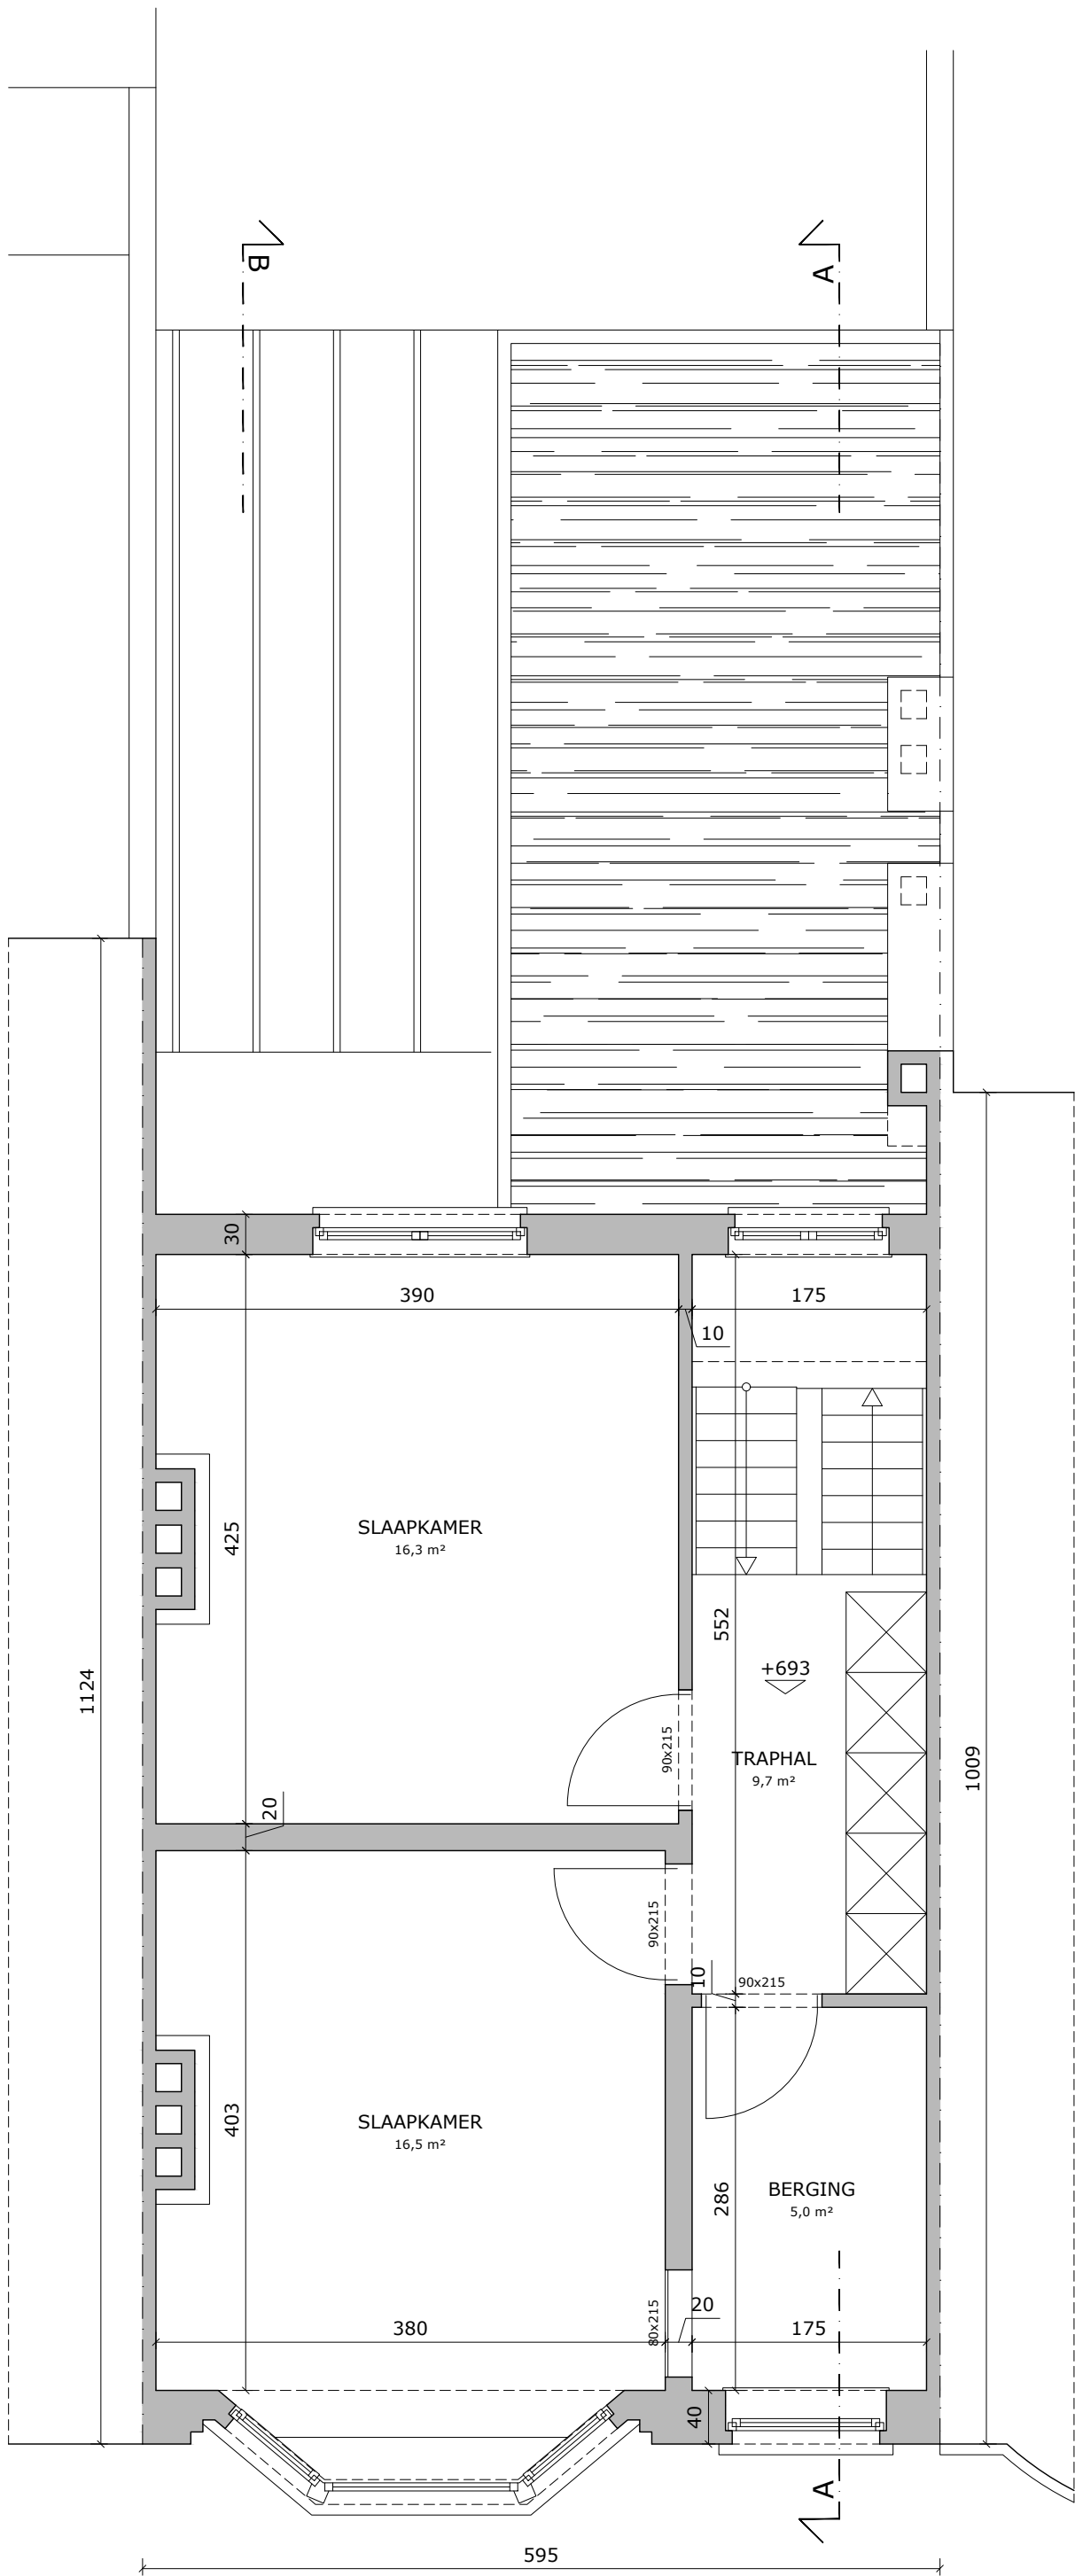

TWEEDE VERDIEPING



AFMETINGEN OP PLAN IN CENTIMETER

