


ZIE BIJZONDERE
VOORWAARDE(N)

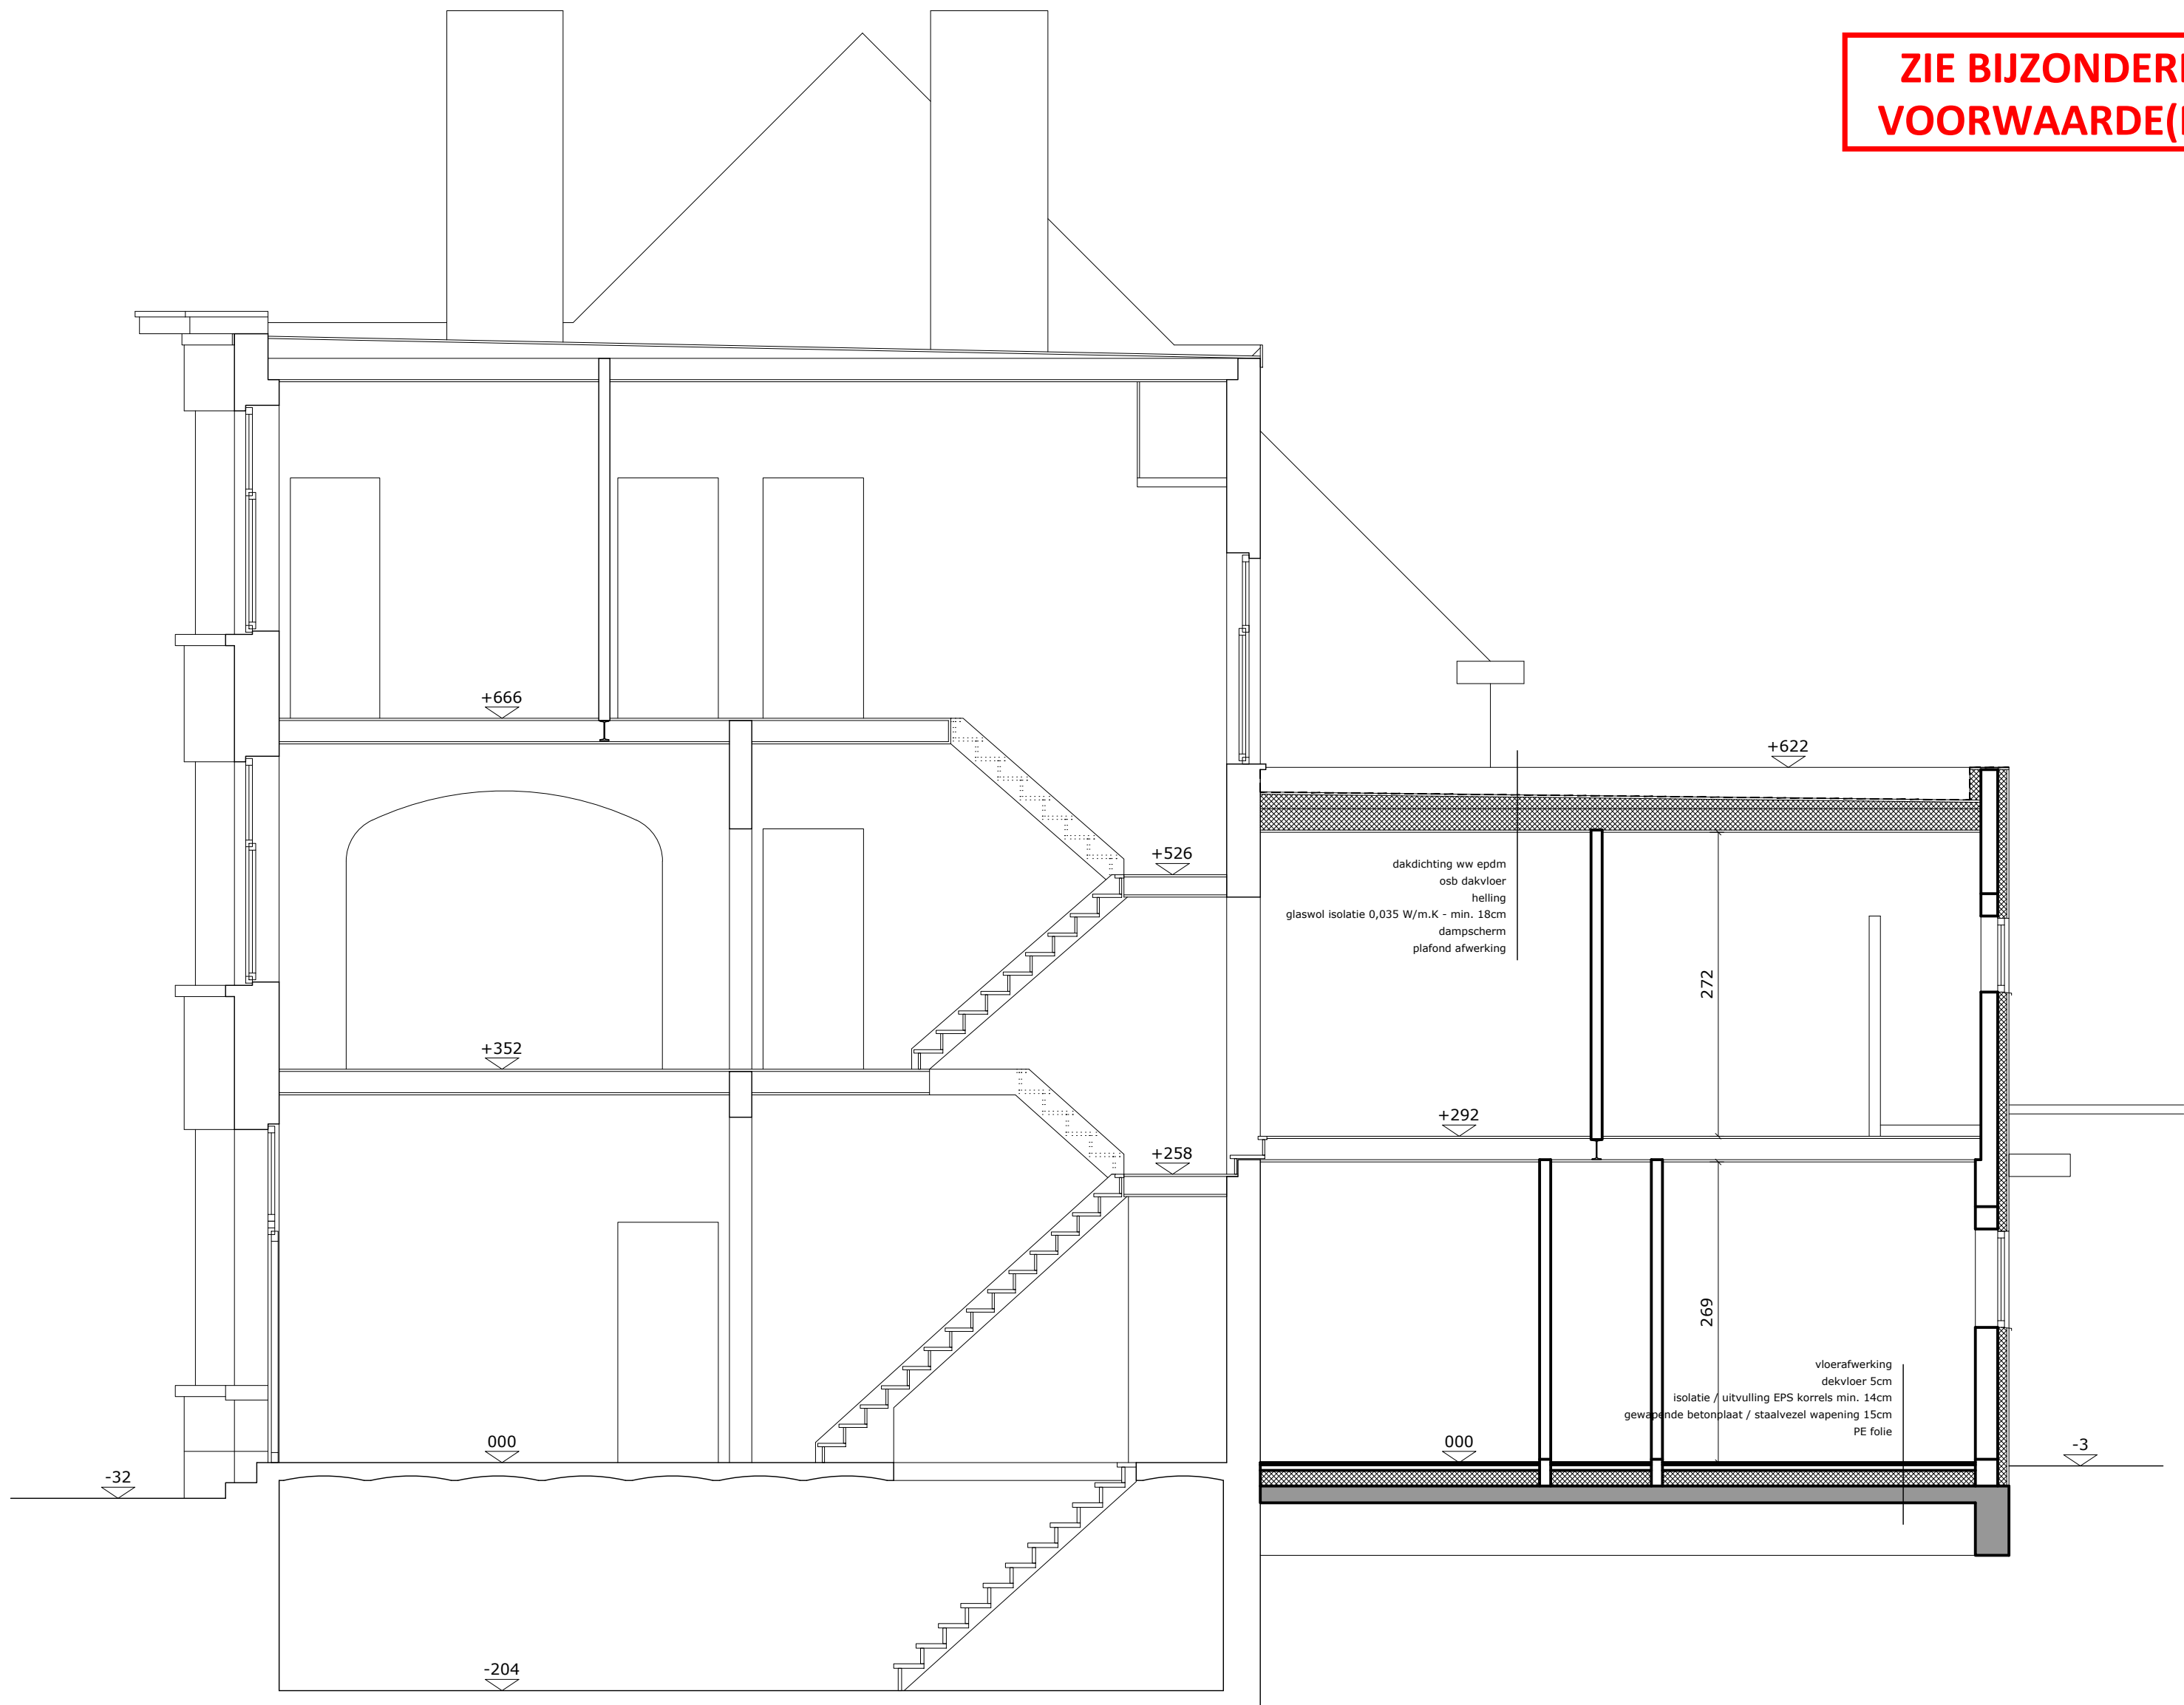

SNEDE A

