

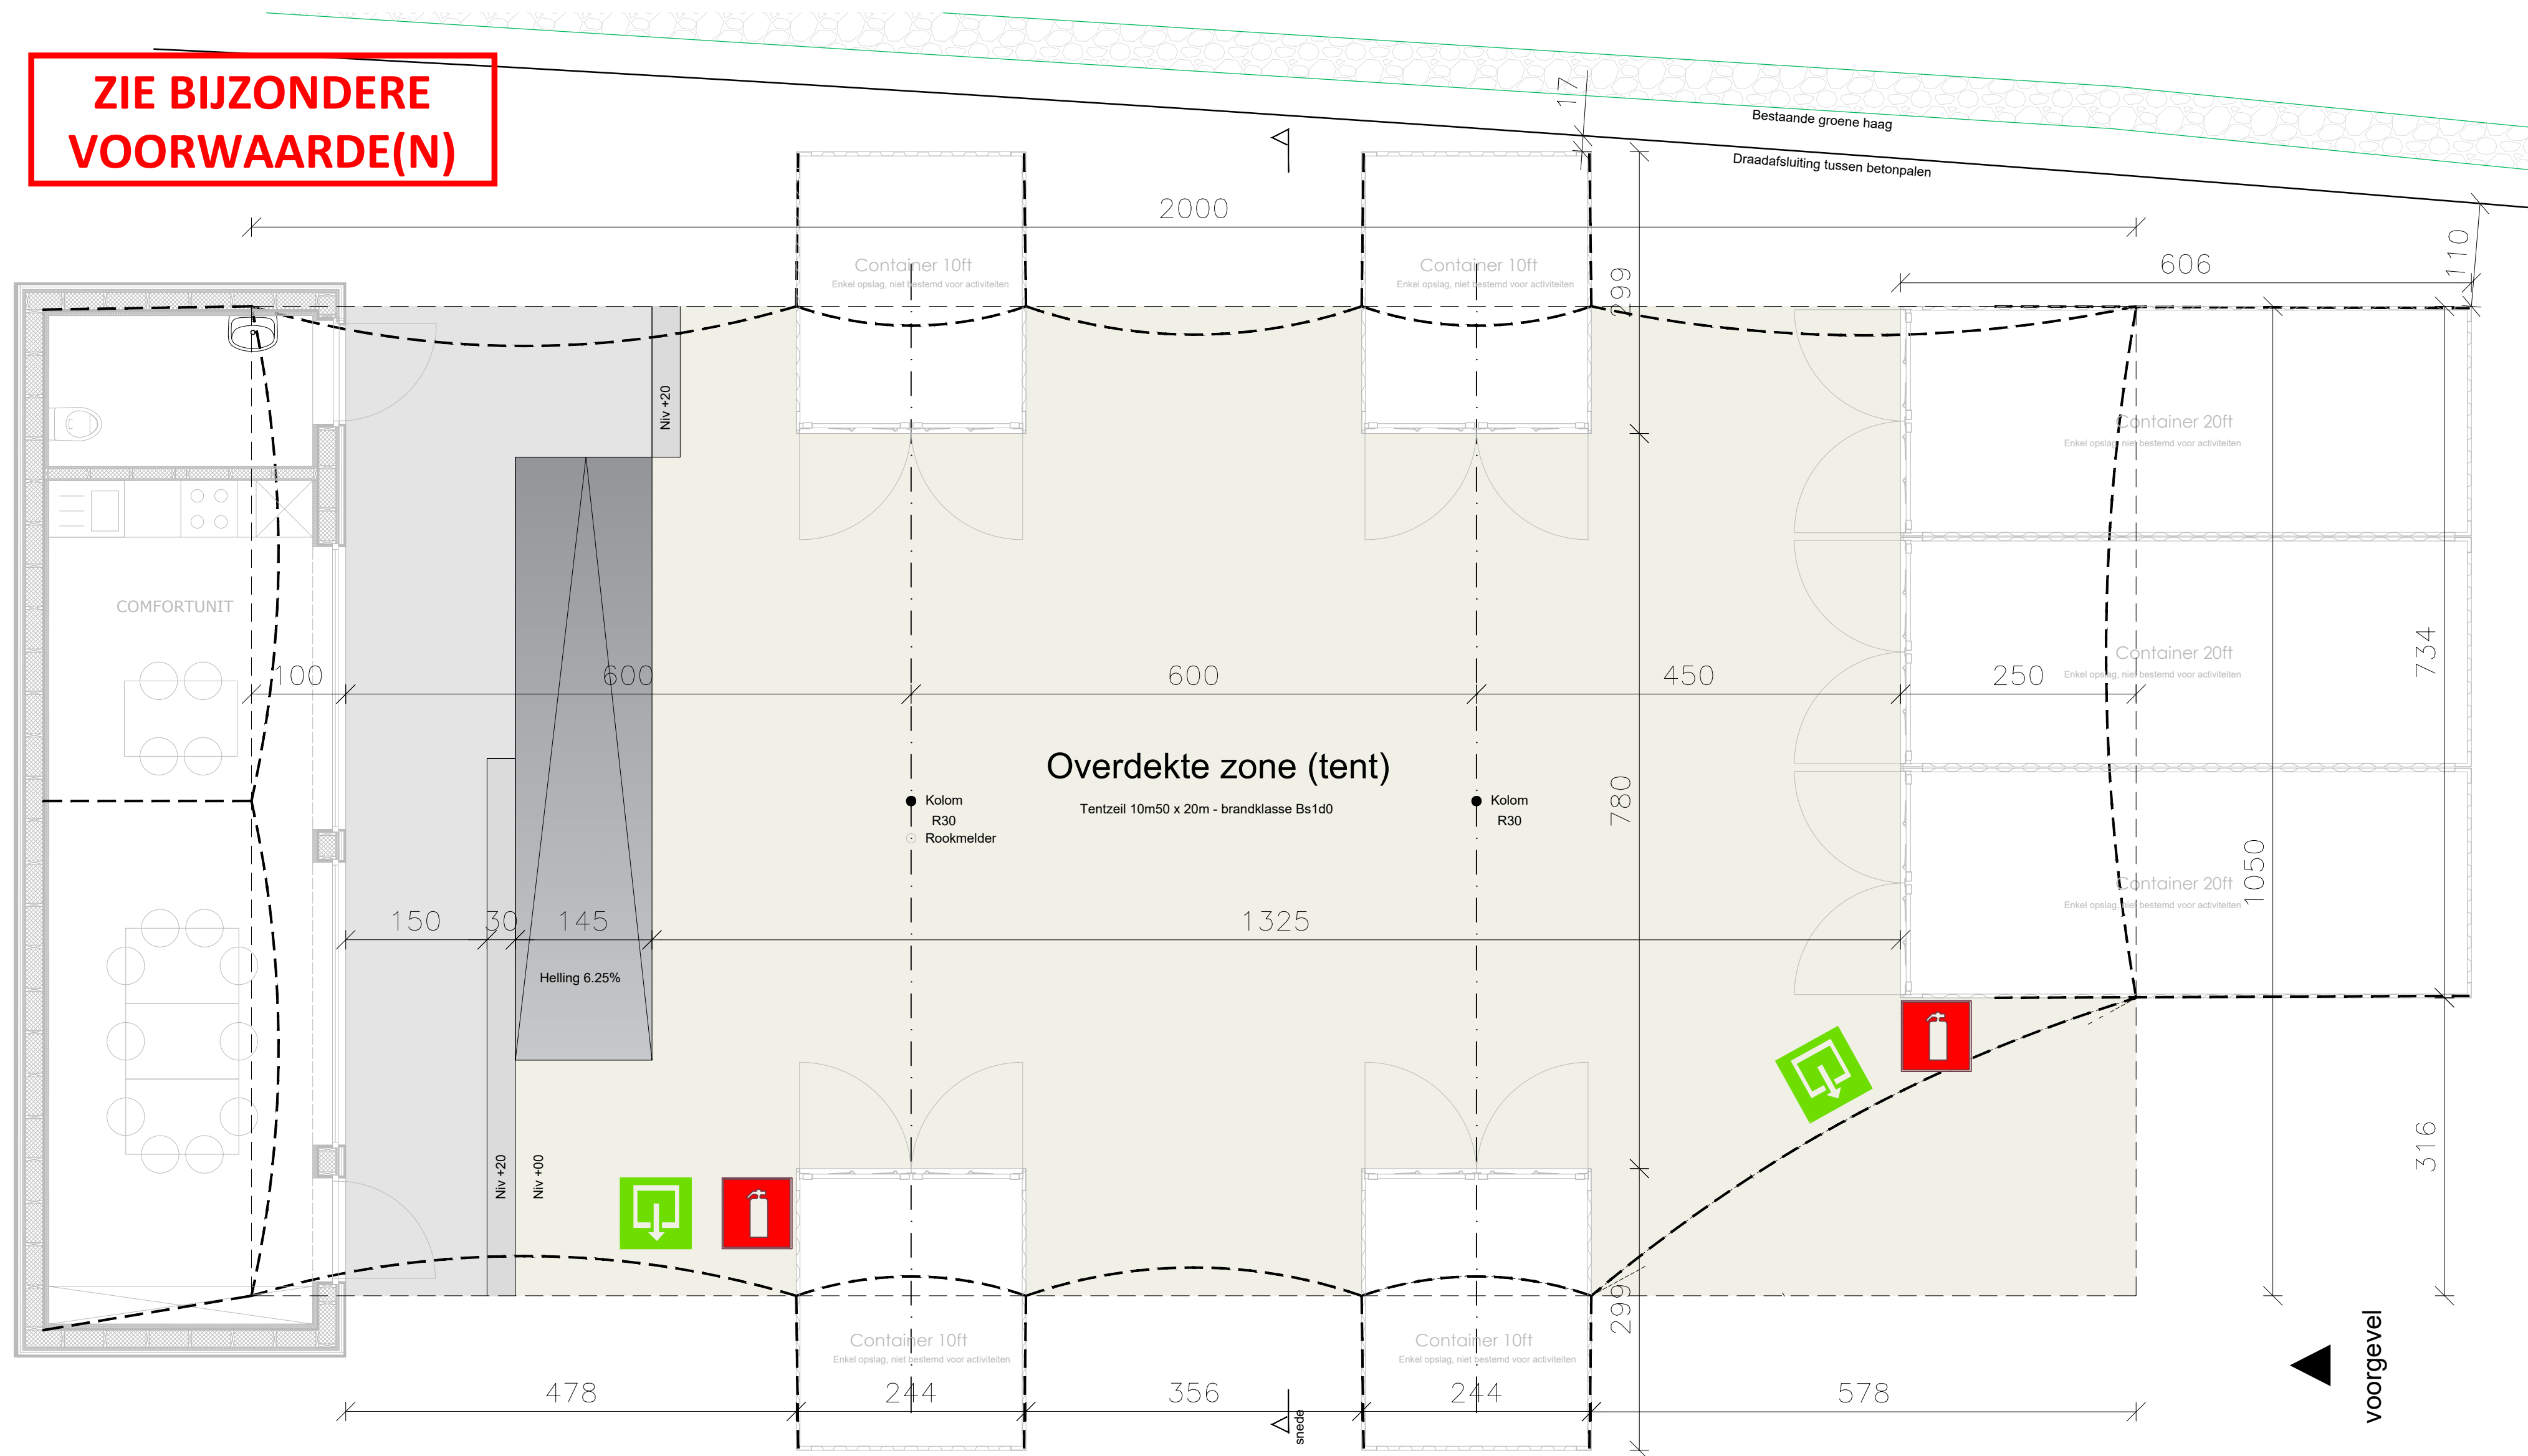


ZIE BIJZONDERE  
VOORWAARDE(N)

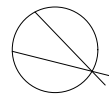

GRONDPLAN

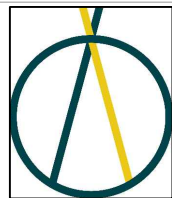

tipi

Schuijterstraat 34F  
9031 Drongen  
België

+32 473 85 38 23  
stefanie@studiotipi.be  
www.studiotipi.be

project: MALEM  
bouwheer: ALLEMALEM VZW

TENT - grondplan

|        |            |         |      |                               |   |
|--------|------------|---------|------|-------------------------------|---|
| datum: | 13/10/2021 | schaal: | 1/50 | dossier nr / plan nr / index: | - |
|--------|------------|---------|------|-------------------------------|---|