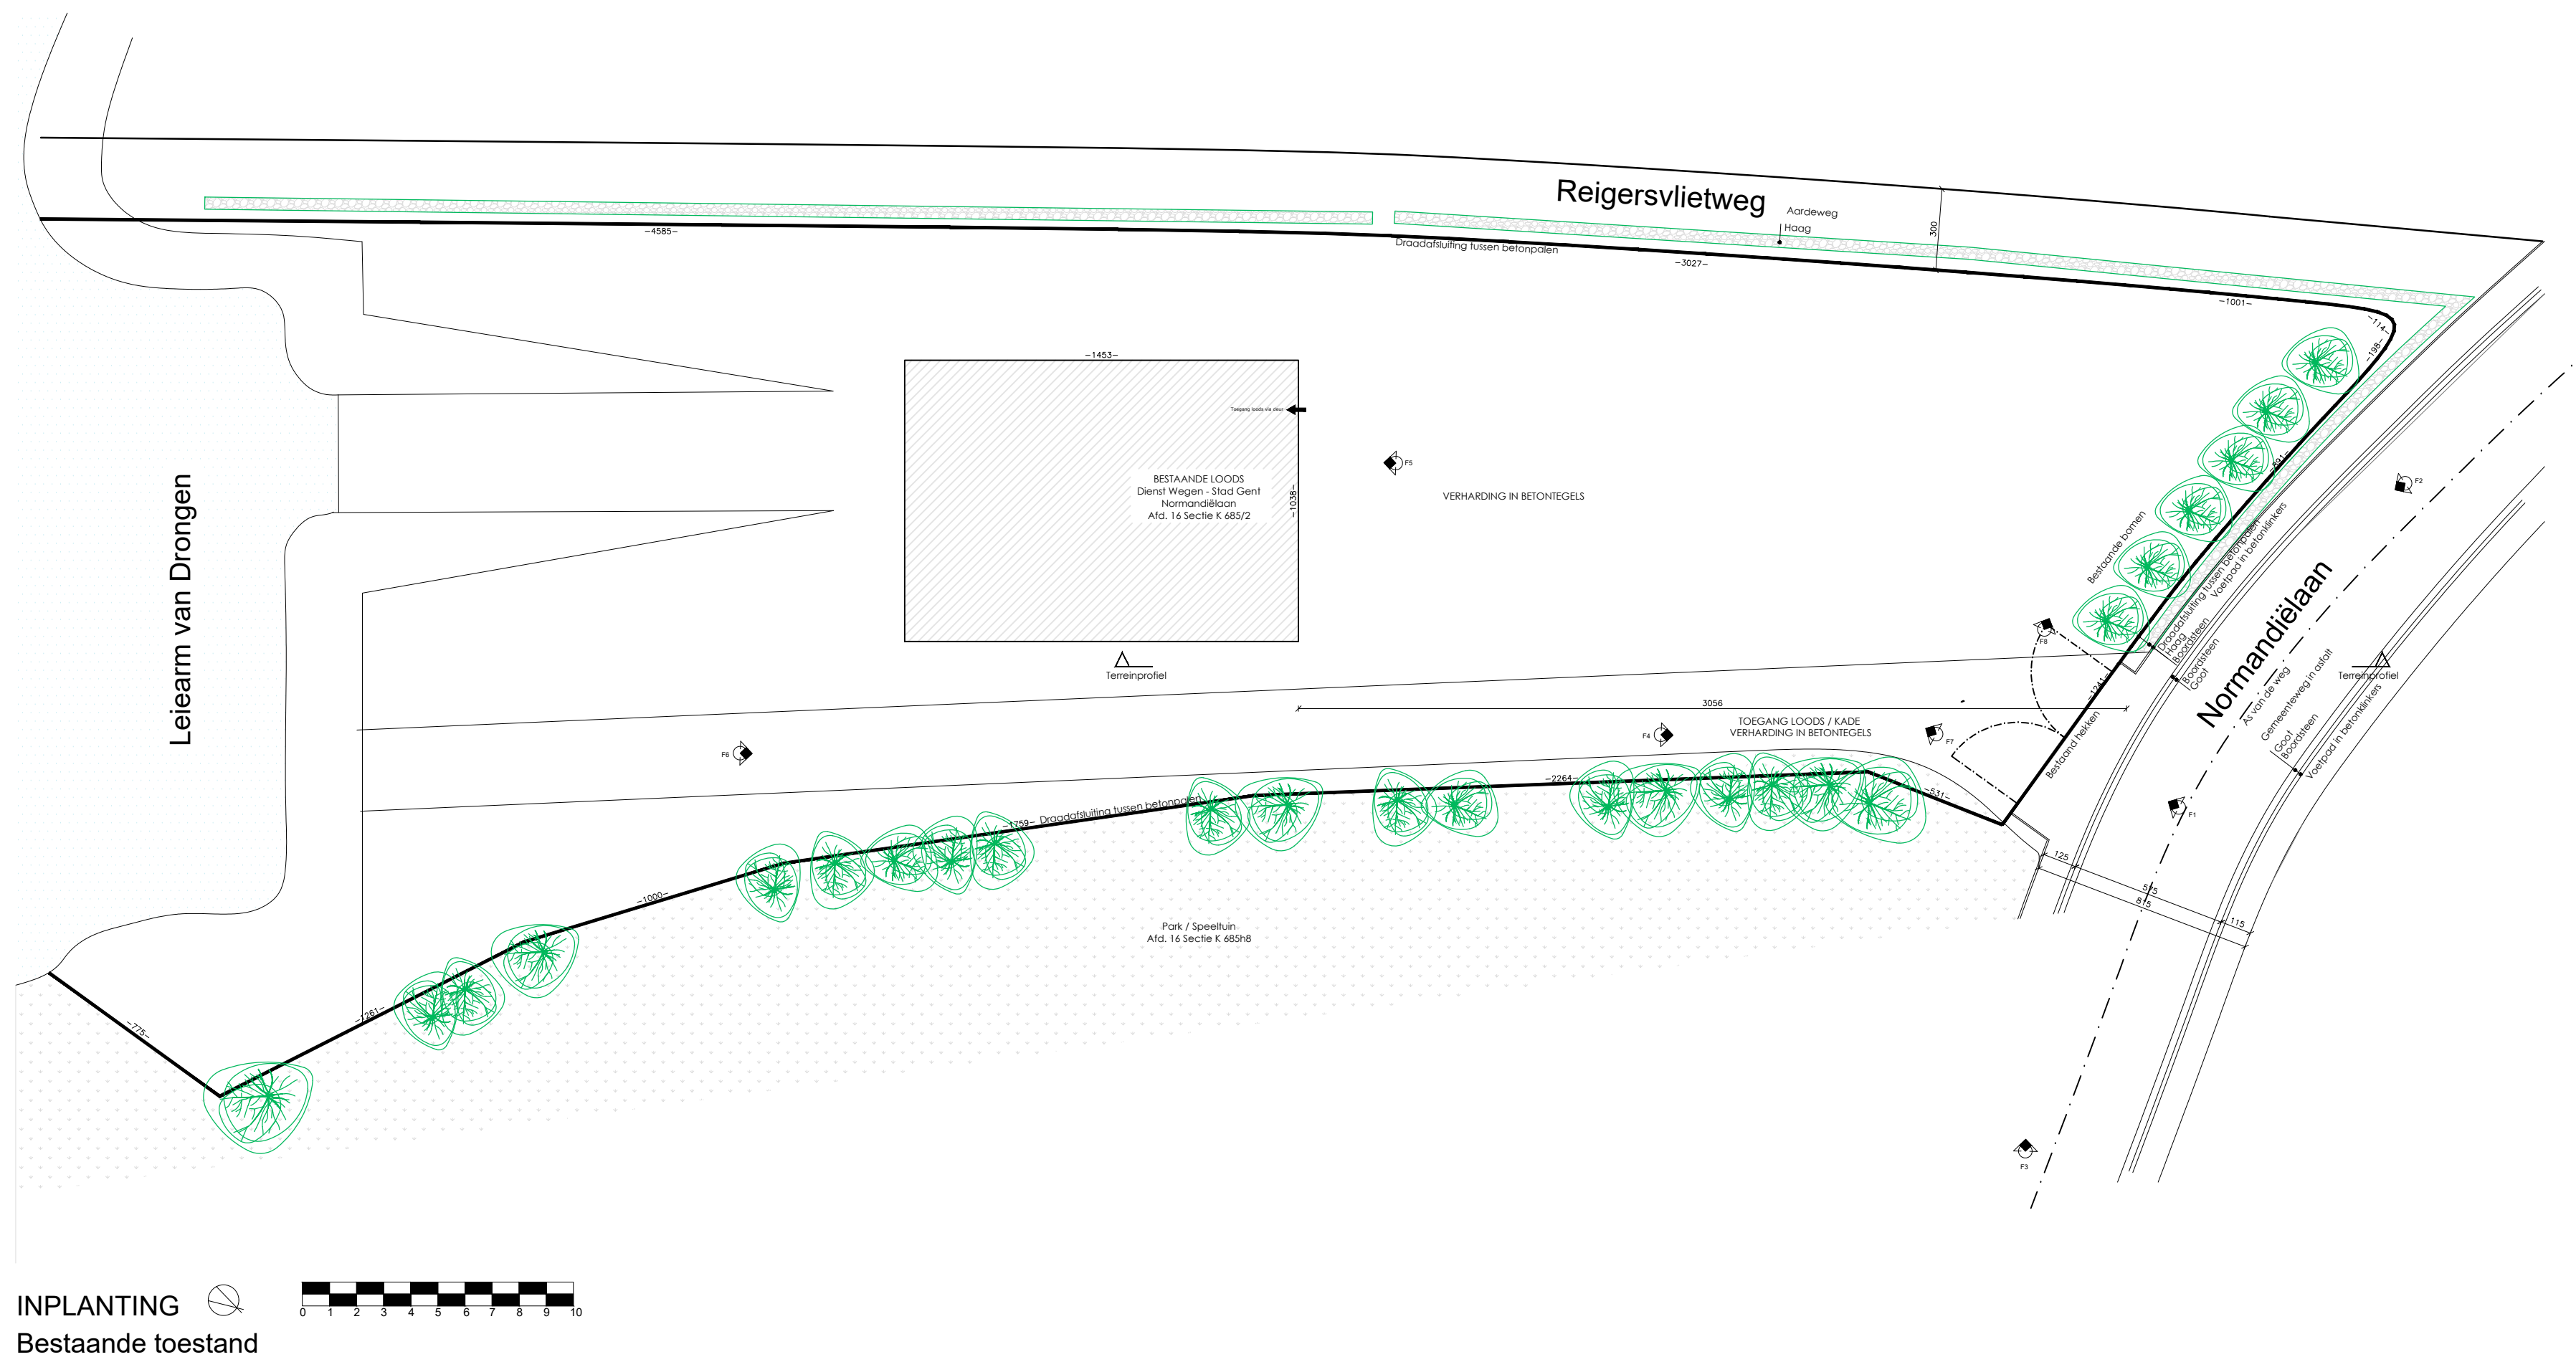


tipi

Schuitersstraat 34F
9031 Drongen
België

+32 473 85 38 23
stefanie@studiotipi.be
www.studiotipi.be

project: **MALEM**
bouwheer: **ALLEMALEM VZW**

INPLANTING _ Bestaande toestand

datum:	13/10/2021	schaal:	1/200	dossier nr / plan nr / index:	- - -
--------	------------	---------	-------	-------------------------------	-------