0 100 200 400 600 800

SCHAAL: 1/200 - op formaat A3

COUPEZ ARCHITECTEN GENT

OMGEVINGSVERGUNNING_BT

terreinprofiel
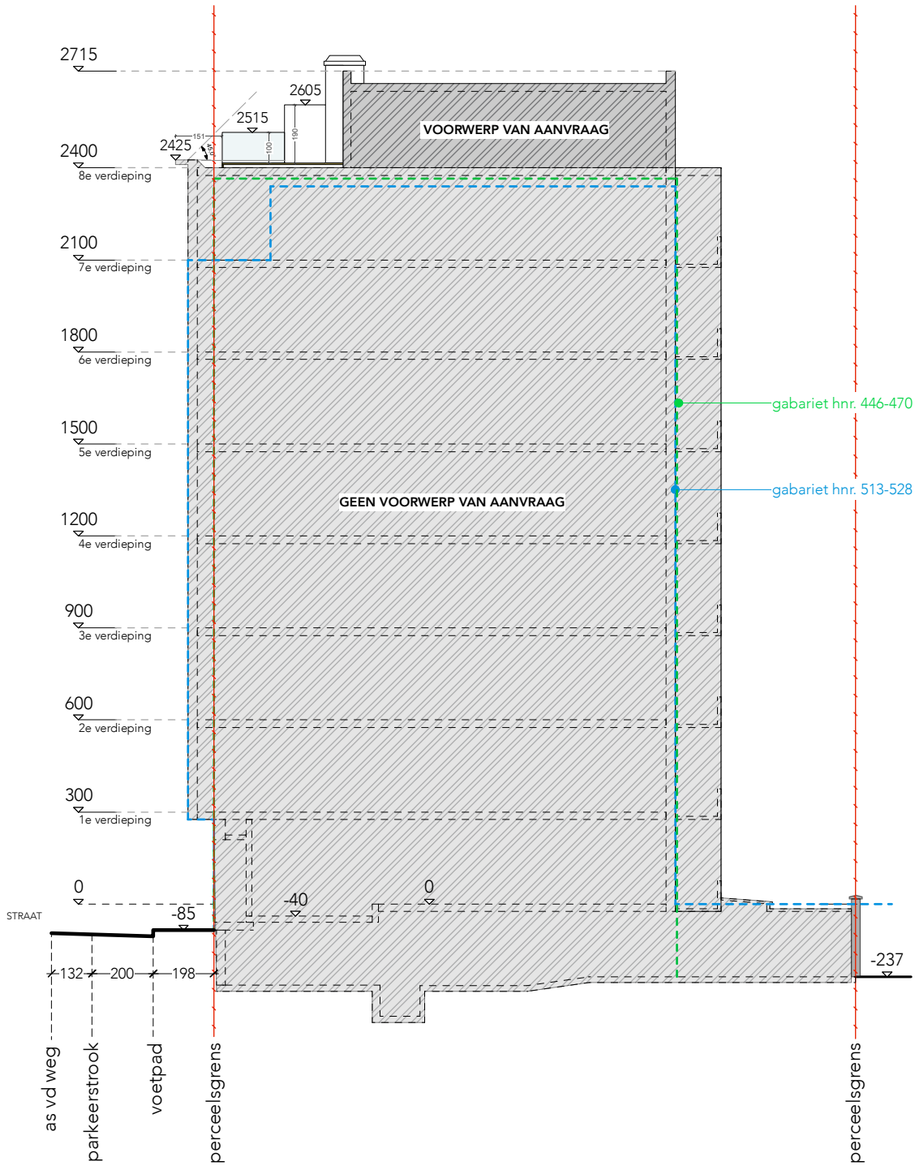
ORB