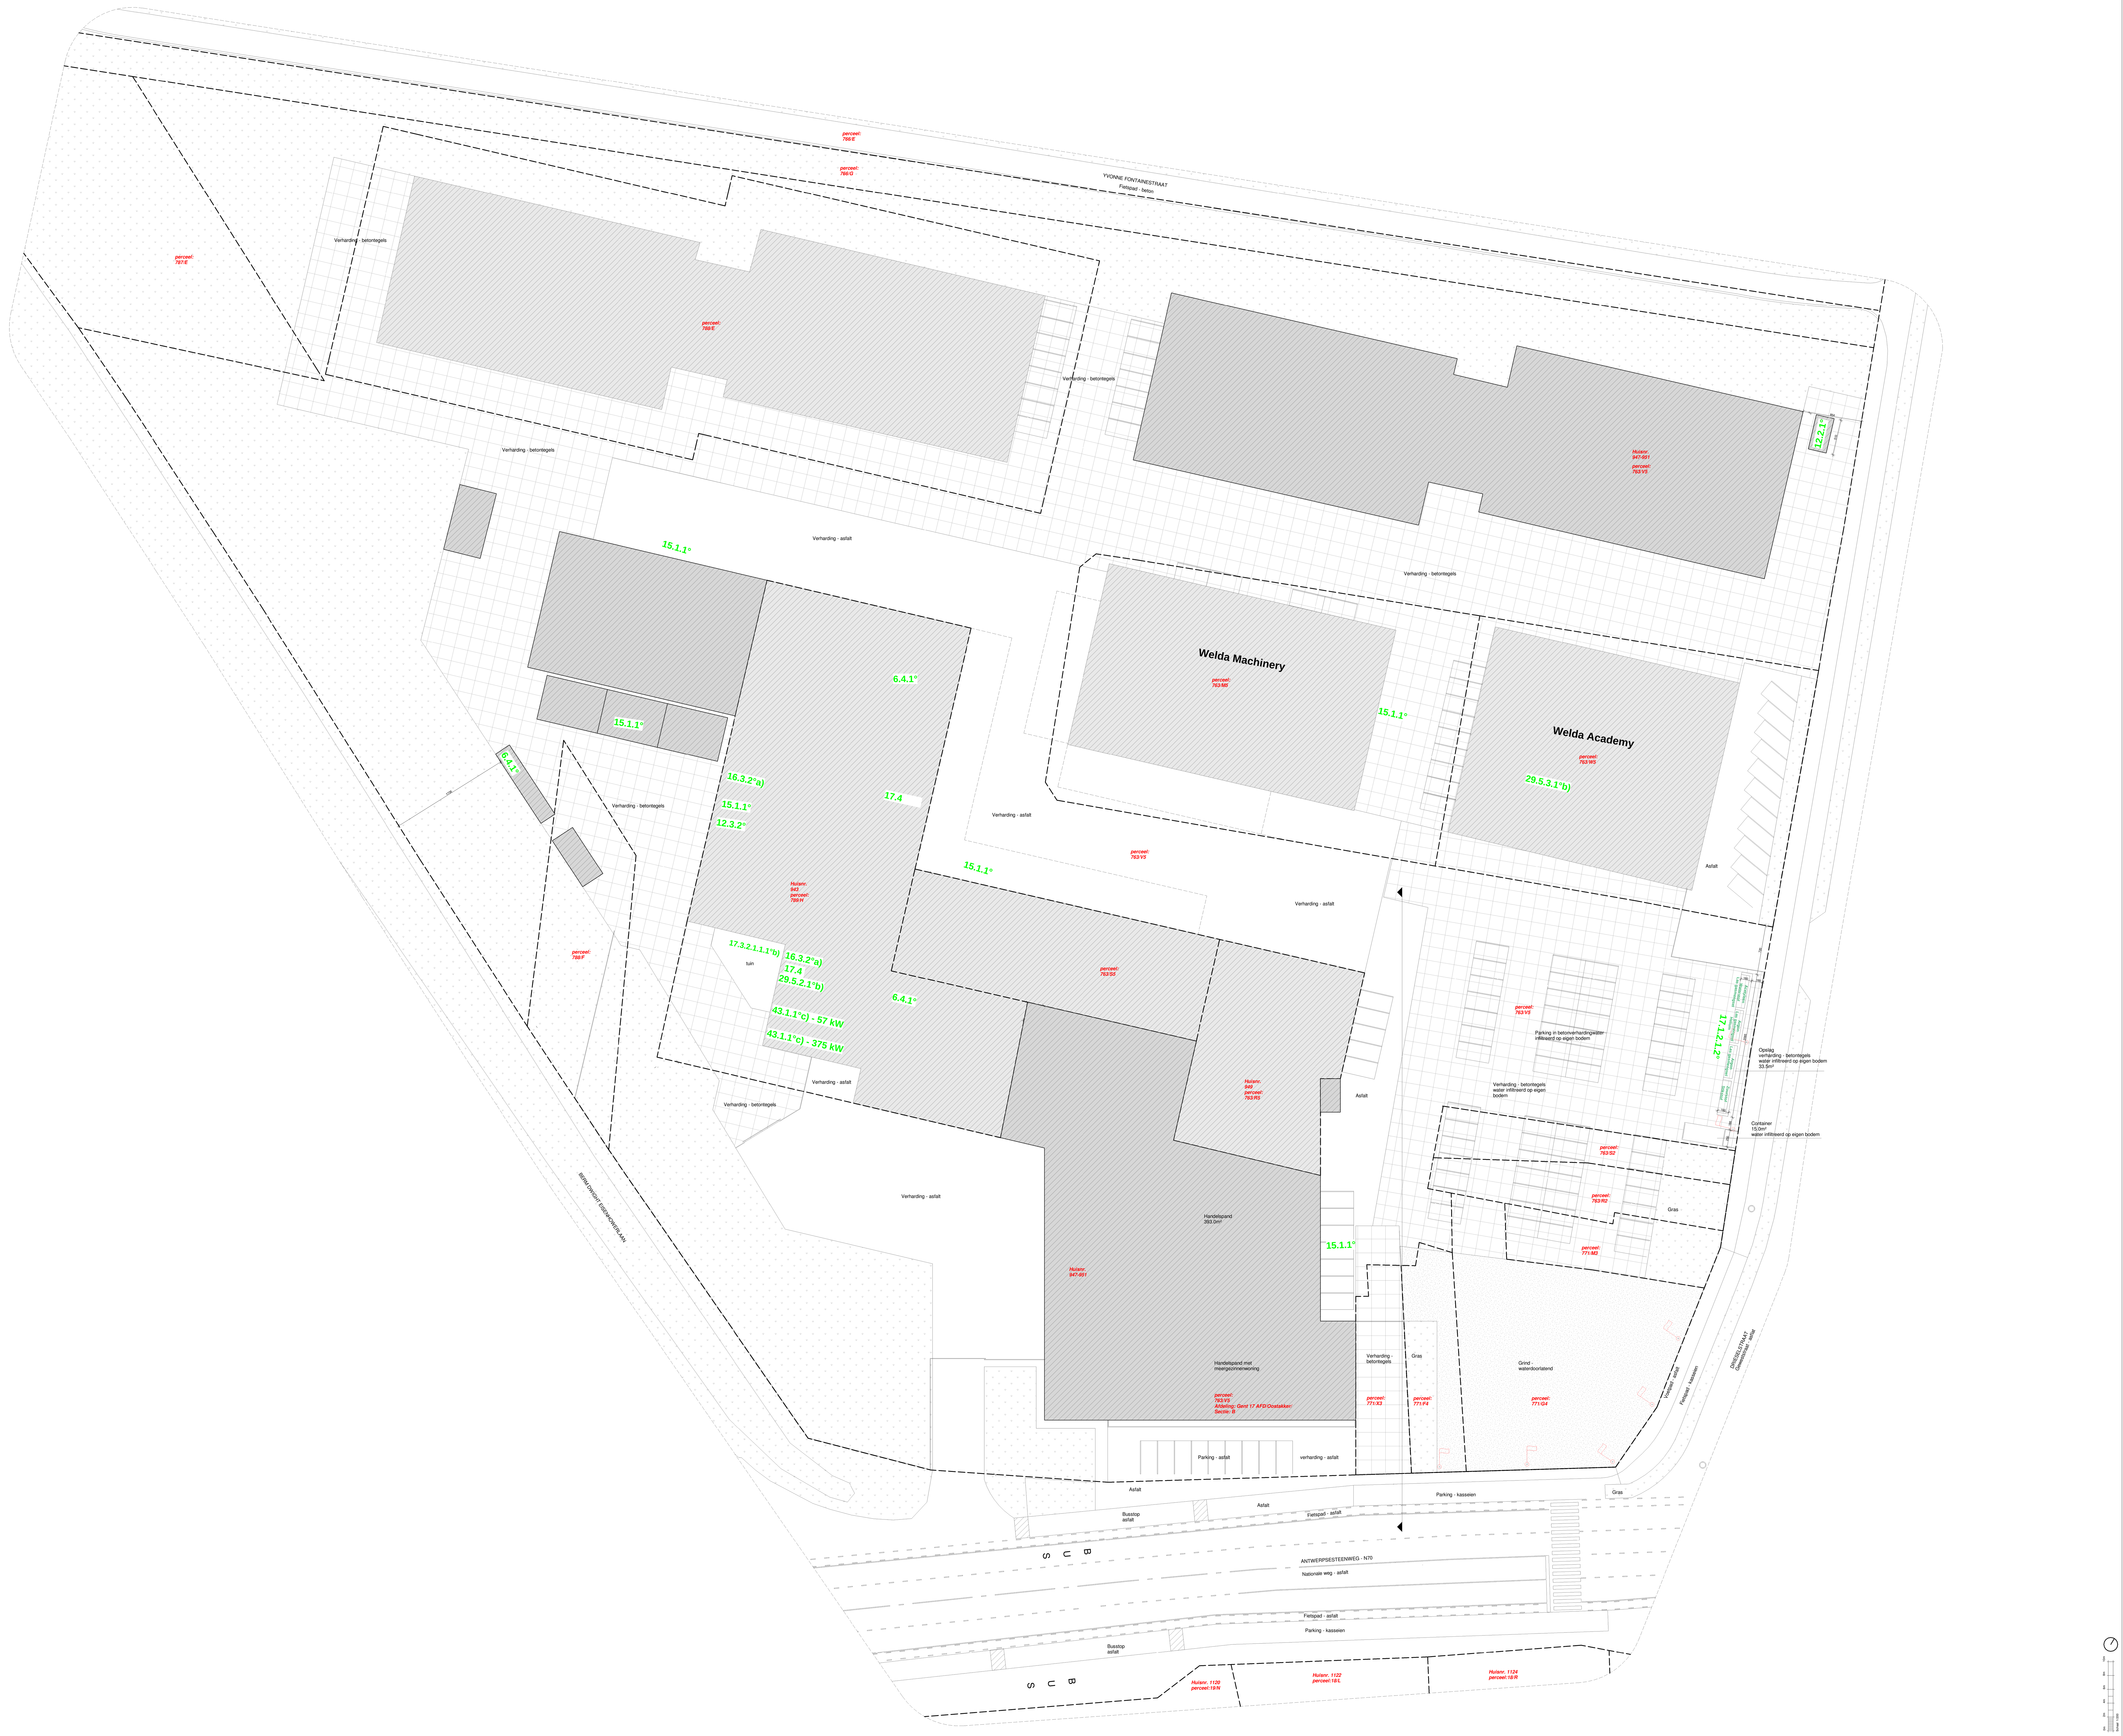

WELDA - Antwerpsesteenweg 947
9041 Gent

Nieuwe Toestand -
Inplantingsplan 200

23/03/2022

Schaal 1 : 200

Architecten Vertongen
Kaarderijstraat 69B 9000 Gent
09 222 88 55