


R9.1.2  
kinderboerderij

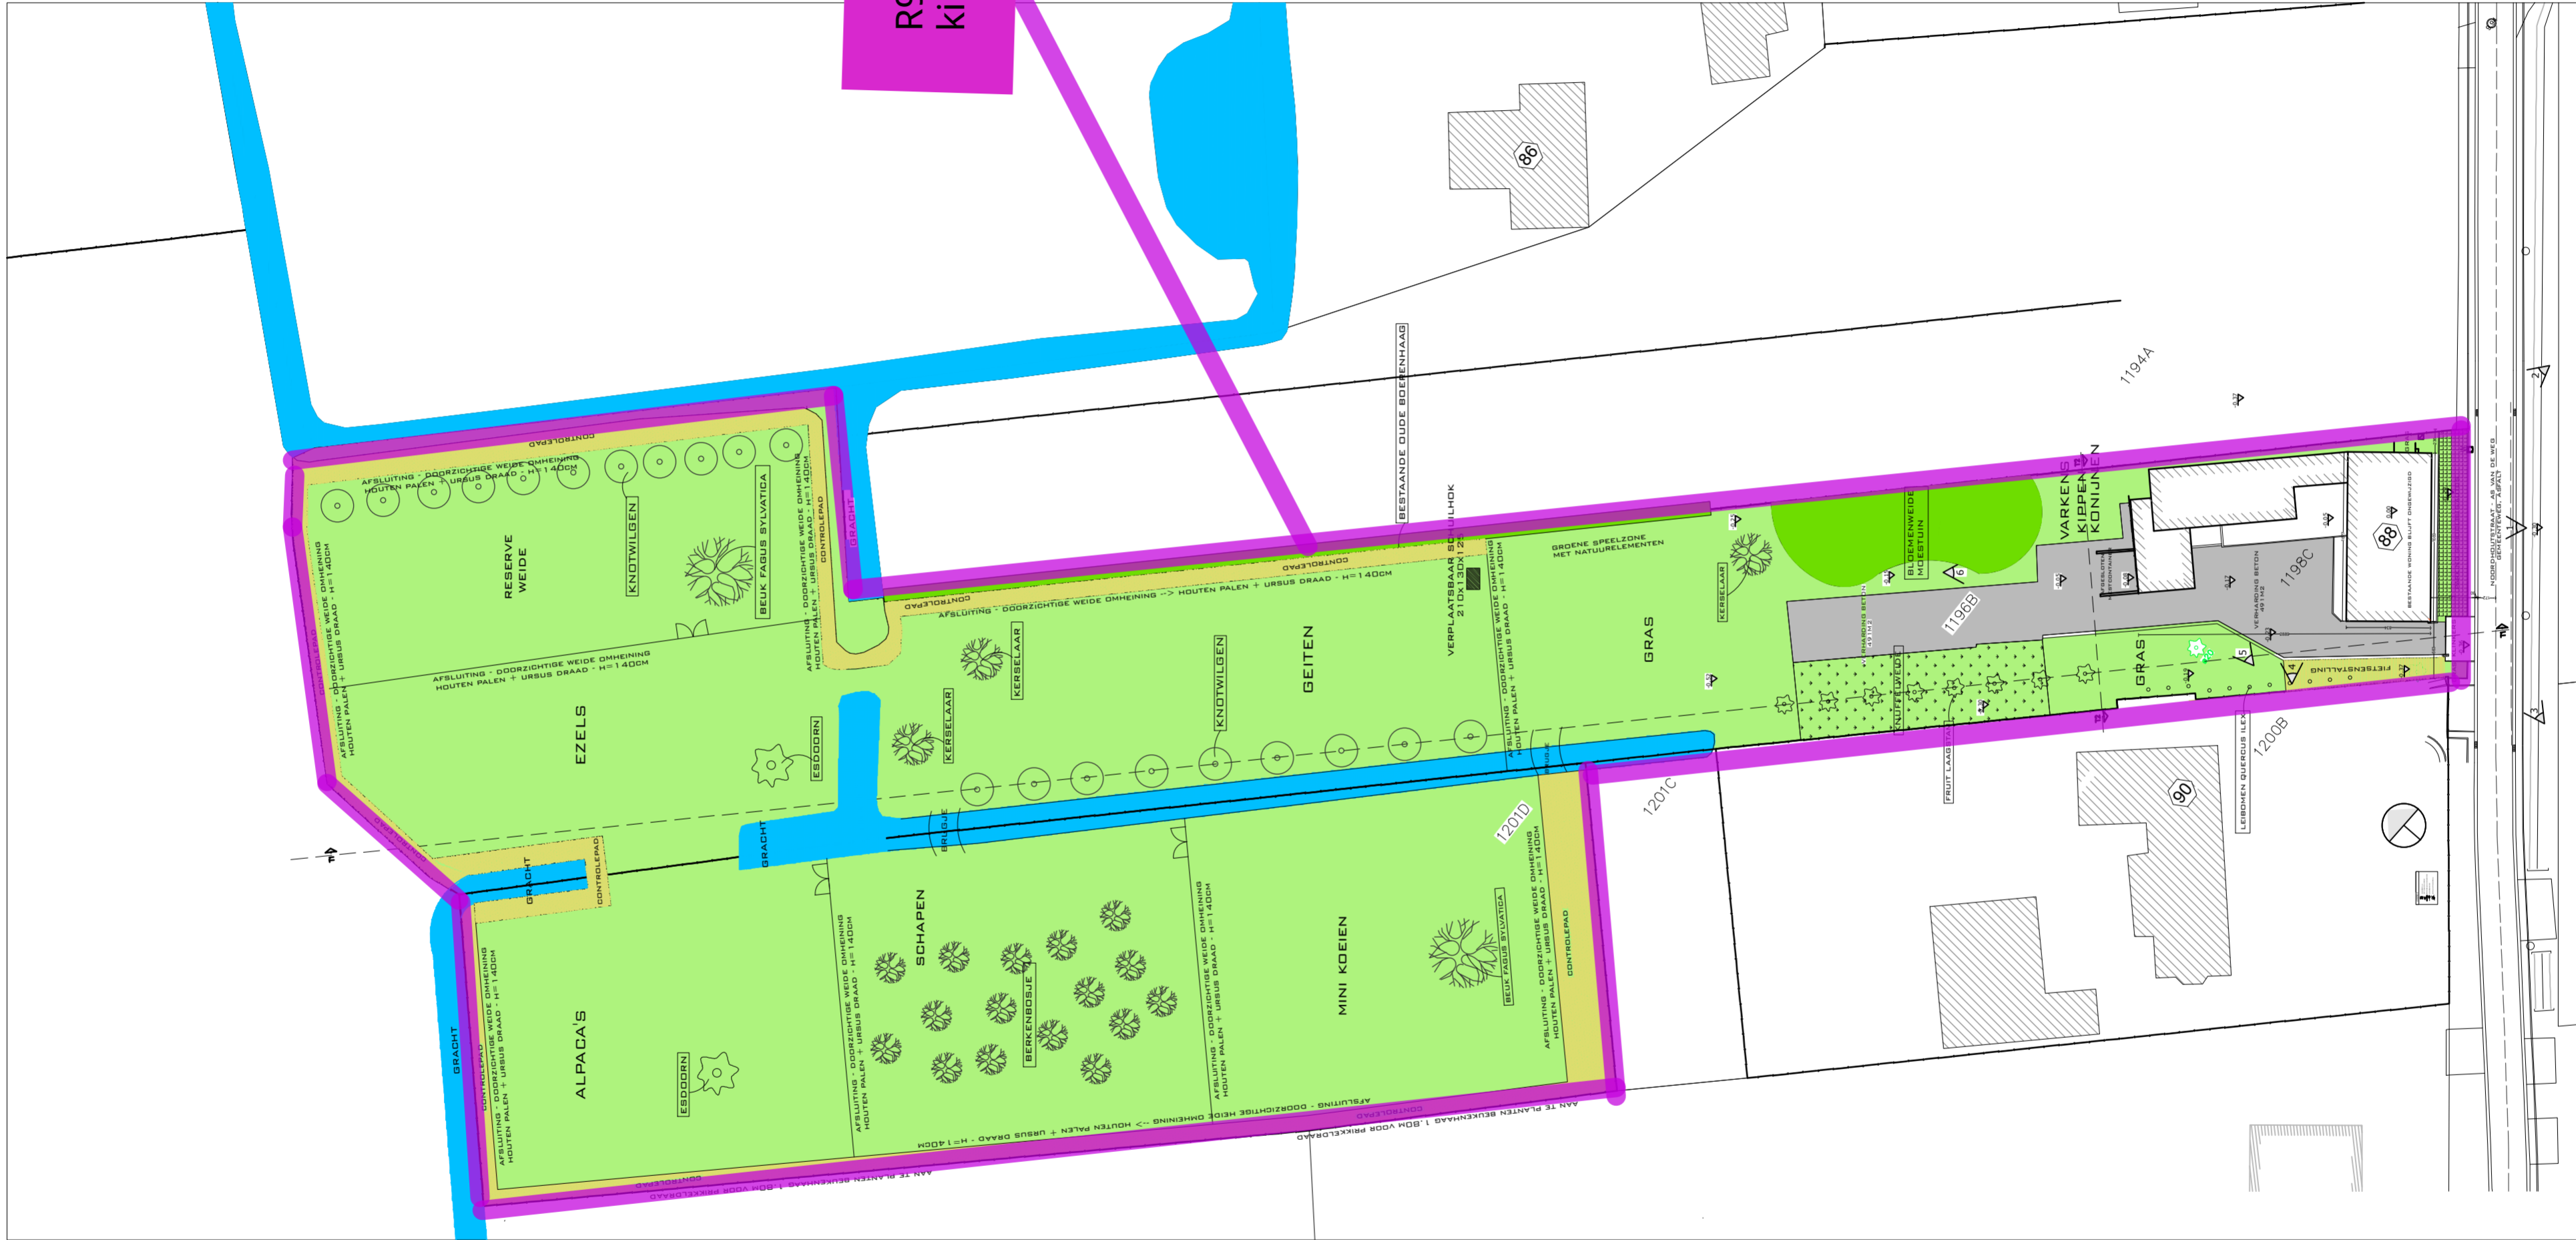

**LEGENDE**

	NOORDPIJL
	FOTOAANDUIDING
	PERCELSAANDUIDING
	DOORSNEDE
	VERLICHTINGSPAAL

DIT DOCUMENT IS EIGENDOM VAN BLEYENBERG SOFIE EN MAG ONDER GEEN ENKELE VOORWAARDE ZONDER SCHRIFTELIJKE TOELATING, GEDUPICEERD OF DOOR DERDEN WORDEN UITGEVOERD