




WESTGEVEL
SCHAAL 1:100

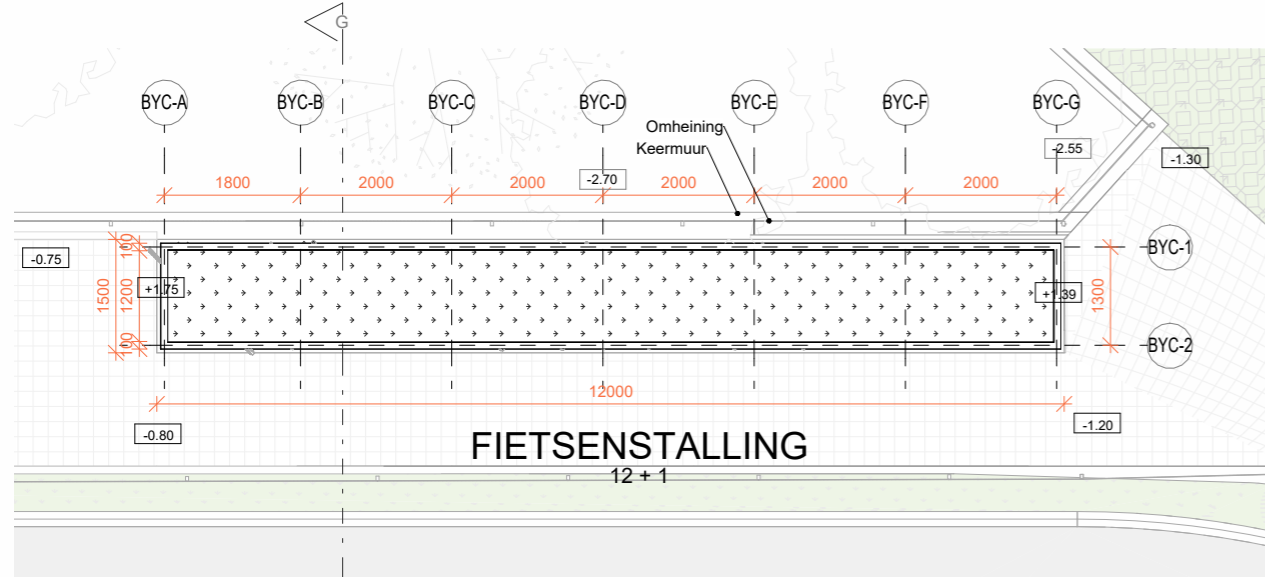


DAKPLAN
SCHAAL 1:100

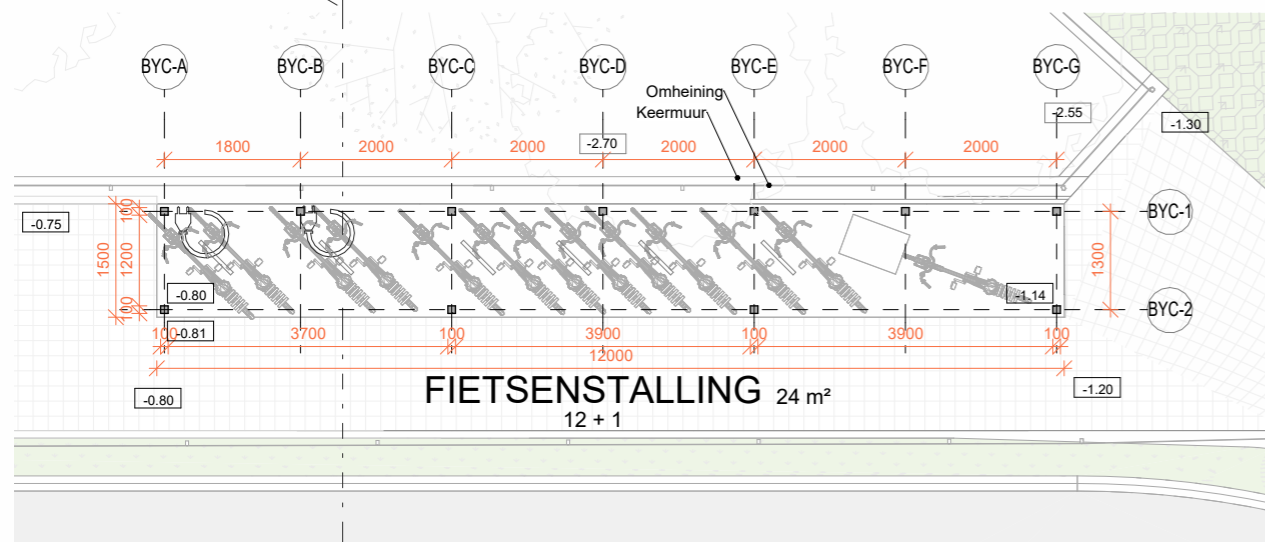


GELIJKVLOERS
SCHAAL 1:100

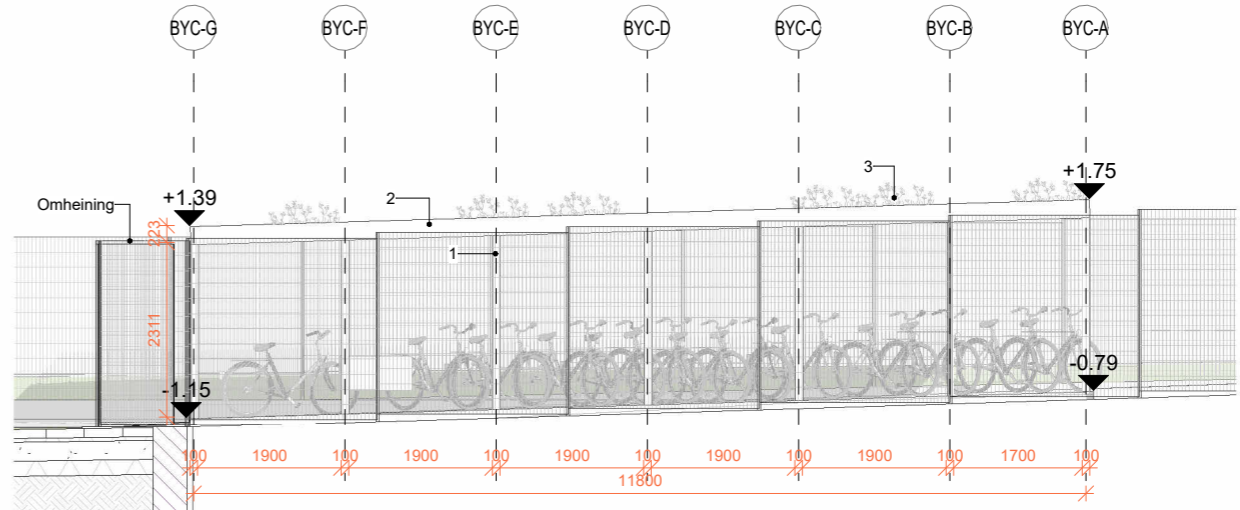


OOSTGEVEL
SCHAAL 1:100

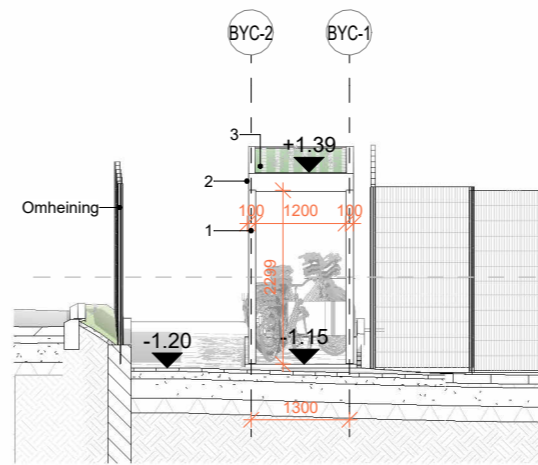

ZUIDGEVEL
SCHAAL 1:100

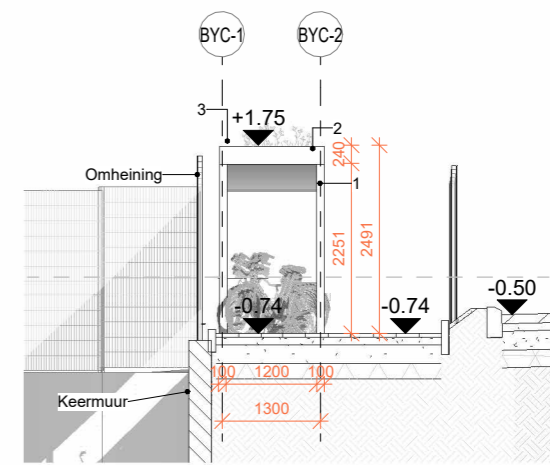

NOORDGEVEL
SCHAAL 1:100

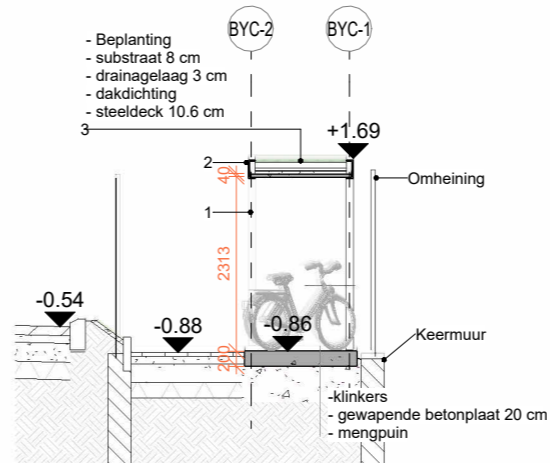

SNEDE G-G'
SCHAAL 1:100

