


Compartmentering  
 HC3 Bunker/Loshal (Bijlage 6)  
 HC4 Productiehal/Gipsgebouw/Kalksteengebouw (Bijlage 6)

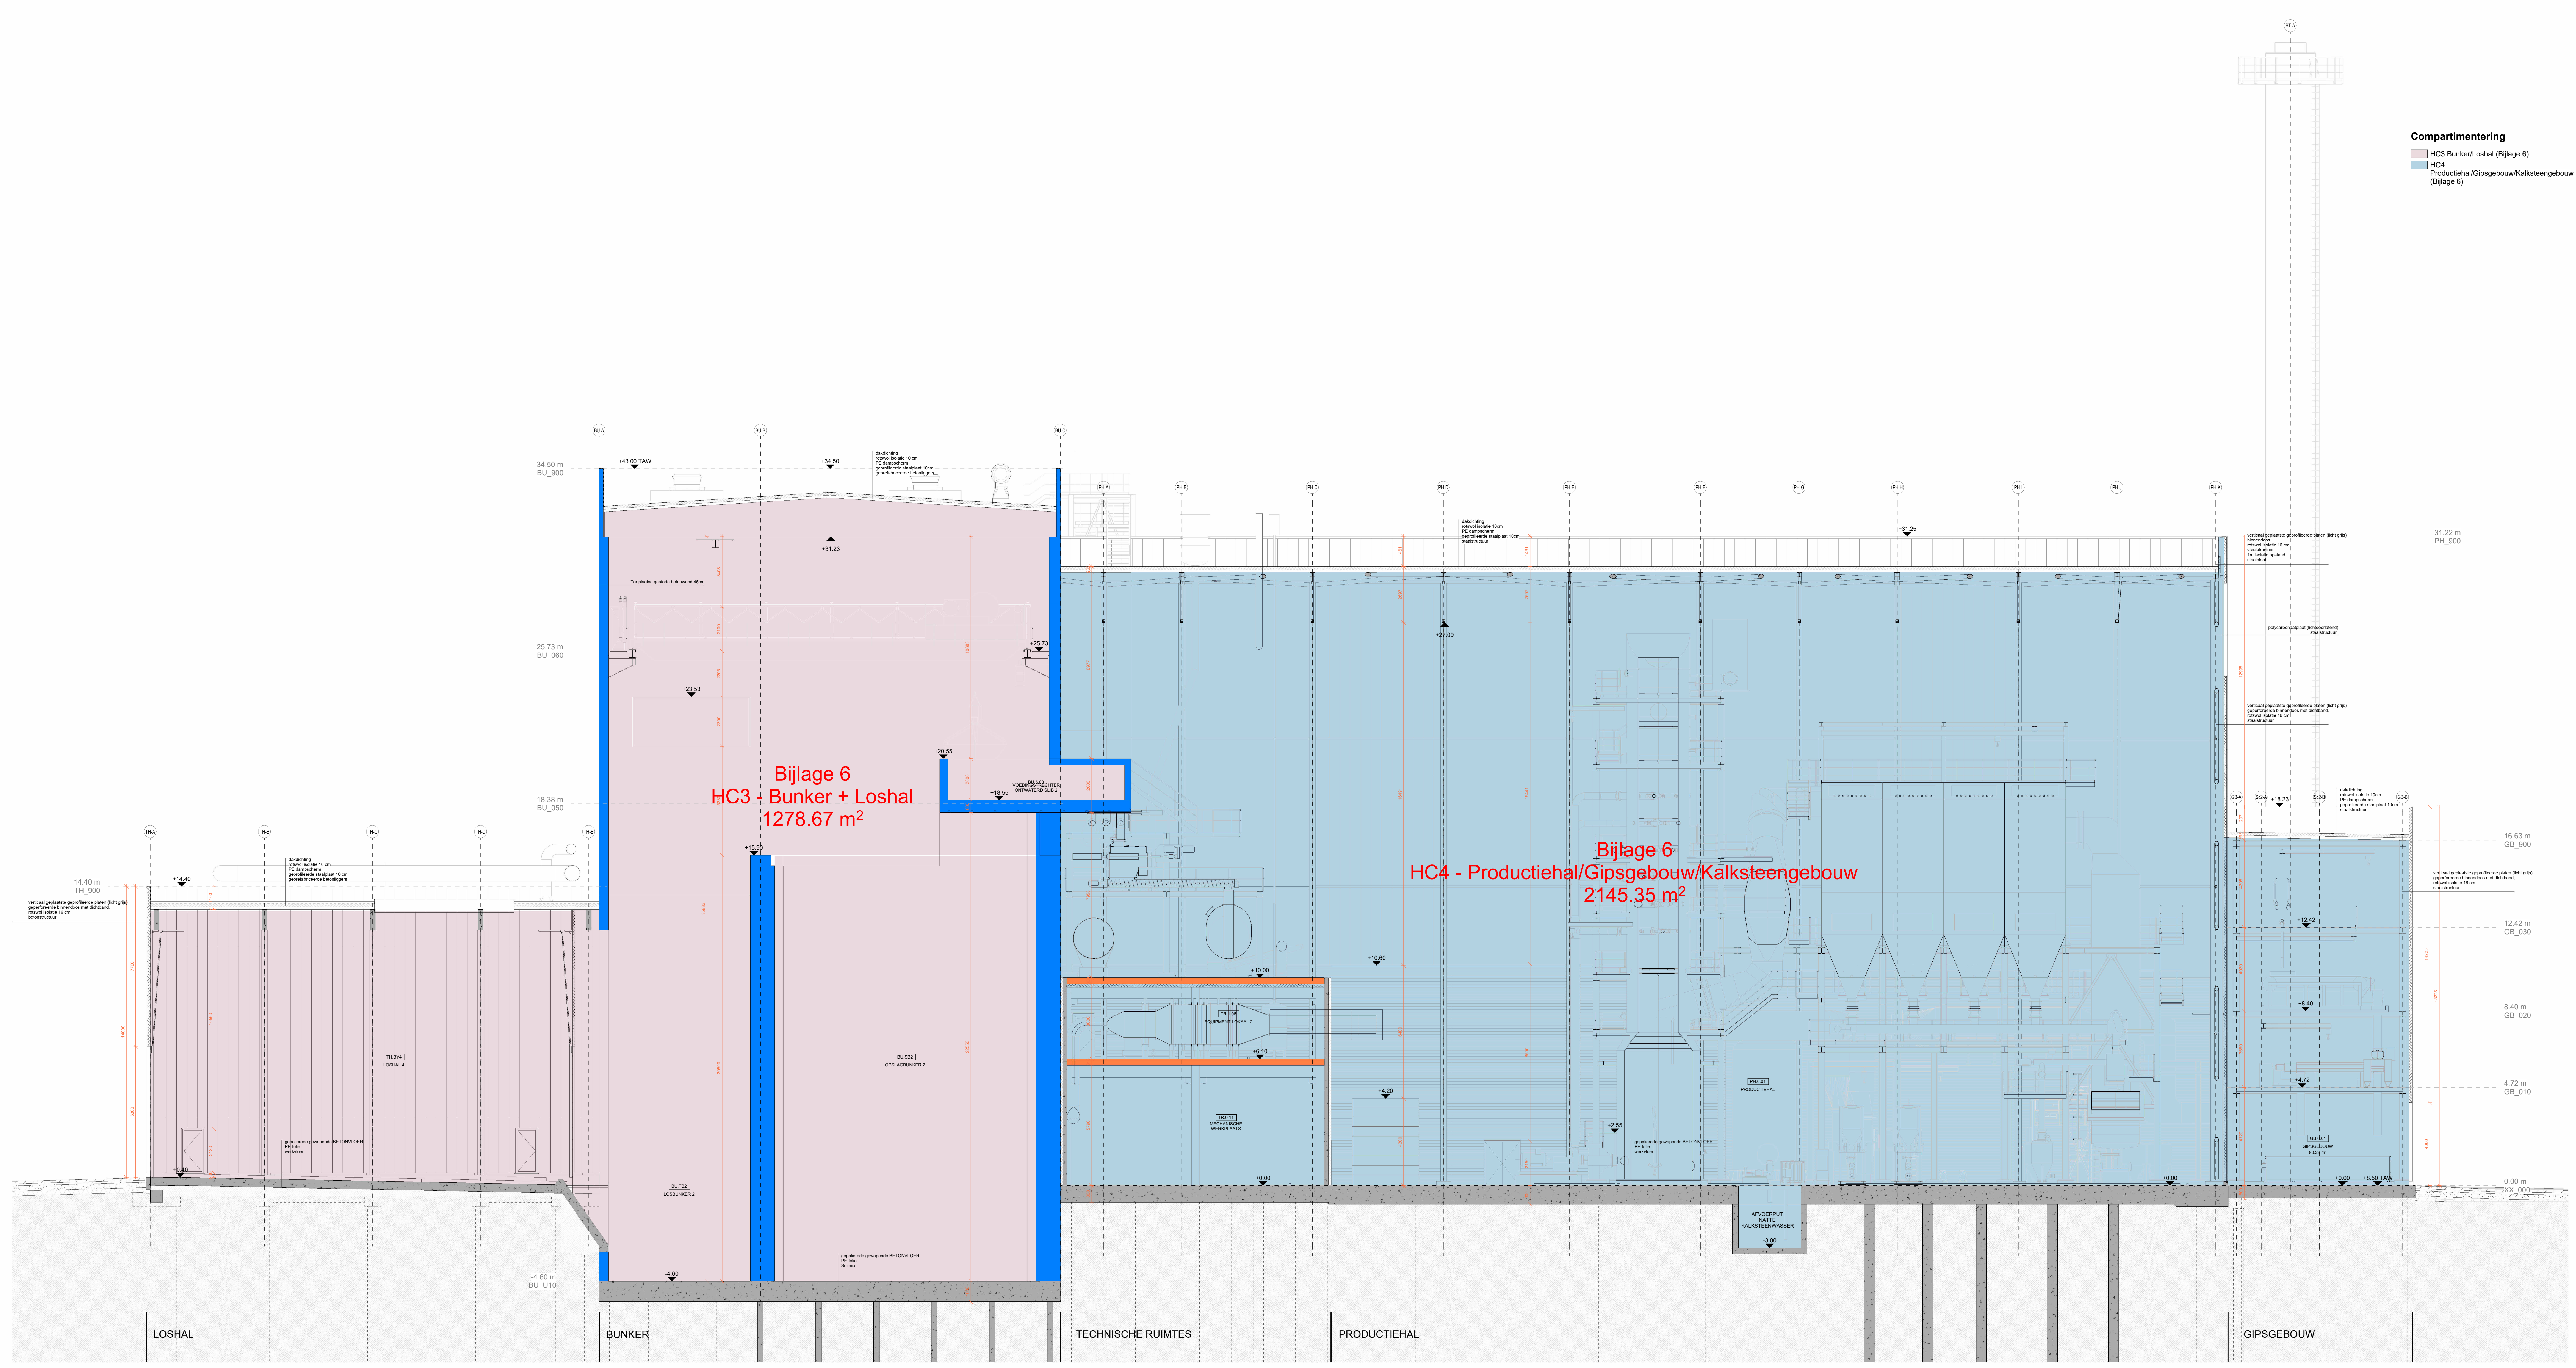

Bijlage 6  
 HC3 - Bunker + Loshal  
 1278.67 m<sup>2</sup>

Bijlage 6  
 HC4 - Productiehal/Gipsgebouw/Kalksteengebouw  
 2145.35 m<sup>2</sup>

LOSHAL

BUNKER

TECHISCHE RUIMTES

PRODUCTIEHAL

GIPSGBOUW

